




**SYNDICAT DES EAUX
DE LA CHARENTE MARITIME**
Z.I. de l'Ormeau de Pied - 131, cours Genêt
CS 50517 - 17119 SAINTES Cedex
TEL : 05 46 92 72 72 FAX : 05 46 92 39 04
E-mail : sig@sde17.fr
Site : www.sde17.fr

**RESEAU D'ASSAINISSEMENT
DE
SAINT PIERRE LA NOUE**
(Secteur village de Brette)

Exploitant : RESE

LEGENDE

-  RESEAU GRAVITAIRE
-  RESEAU DE REFOULEMENT
-  RESEAU SOUS VIDE
-  RESEAU DE REJET
-  STATION DE TRAITEMENT
-  POSTE DE RELEVEMENT
- REGARD DE VISITE
- CHASSE
- VENTOUSE
- VIDANGE - PURGE
-  REGARD DE BRANCHEMENT
-  TRONCON DE BRANCHEMENT

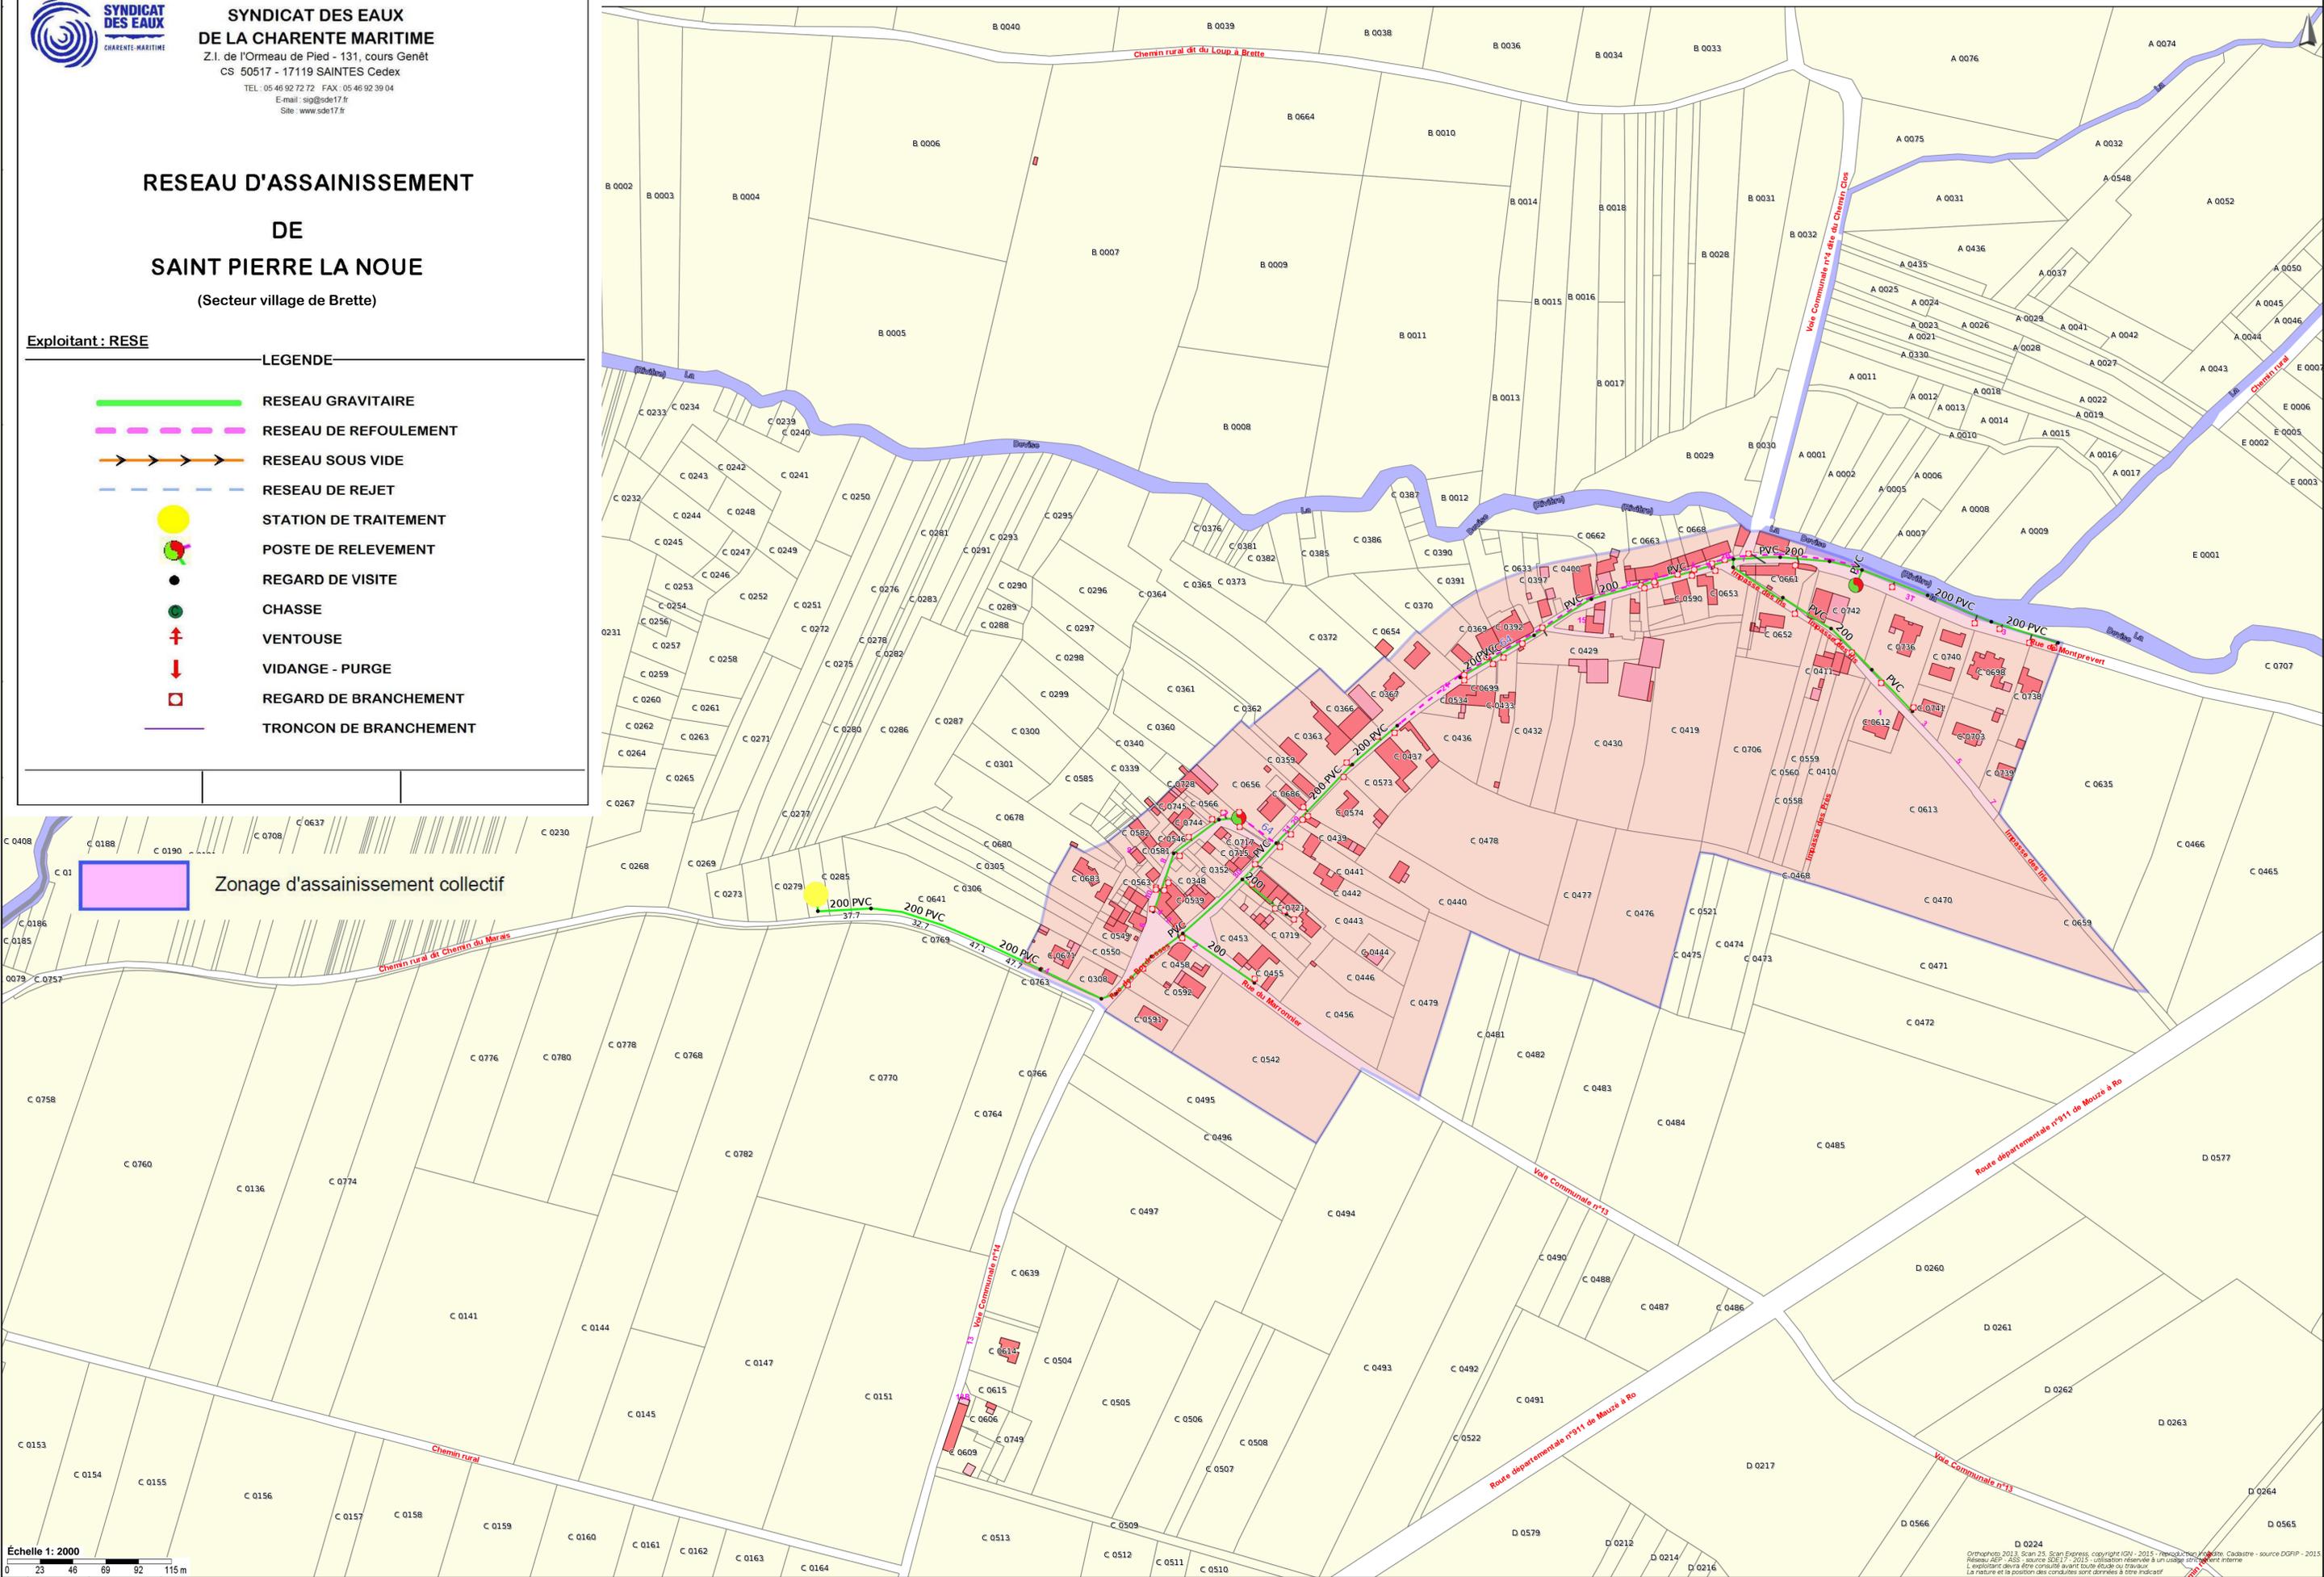

Échelle 1: 2000
0 23 46 69 92 115m

D 0224
Orthophoto 2013, Scan 25, Scan Express, copyright IGN - 2013 - Reproduction interdite. Cadastre - source DGPR - 2015.
Réseau AEP - ASS - source SDE17 - 2015 - utilisation réservée à un usage strictement interne.
Les propriétaires doivent être consultés avant toute étude ou travaux.
La nature et la position des conduites sont données à titre indicatif.