


ELABORATION DU PLAN LOCAL D'URBANISME

DOCUMENT D'APPROBATION

PIÈCE N°6 ANNEXES
DOCUMENT GRAPHIQUE

6.2.2.B. PLAN DE SERVITUDE 14 DISTRIBUTION

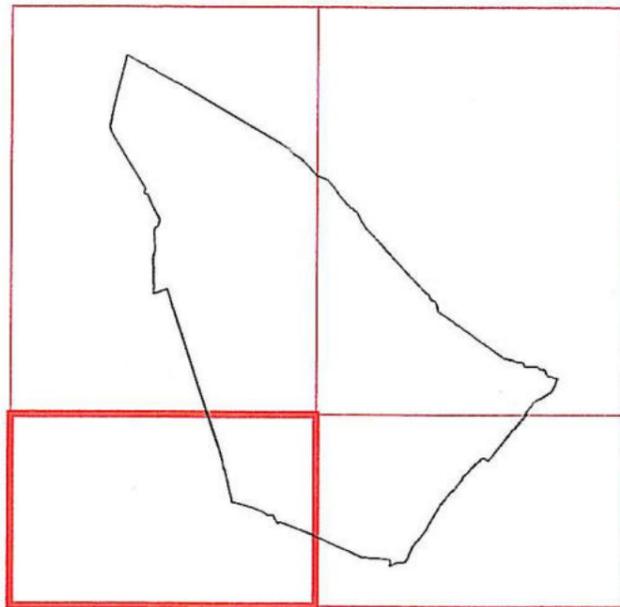

Vu pour être annexé à la délibération du :
Le Maire, Gérard GRELIER

12 OCT. 2007





Echelle : 1/10 000

PLU	Prescrit	Débat PADD	Arrêté	Approuvé
Elaboration	Le 28 Janvier 2005	Le 18 Janvier 2006	Le 1er Décembre 2006	12 OCT. 2007
Révision				
Modification				



INGENIERIE DEPARTEMENT TRAVAUX PUBLICS
S.A.R.L. au capital de 12 000 € - n° SIRET 381 934 512 00025 - Code APE 742C
10 rue Alfred Kastler - Les Minimes - 17000 La Rochelle - Tél. 05 46 34 25 99 - Fax 05 46 34 27 61
E.Mail : urba@idtp.fr

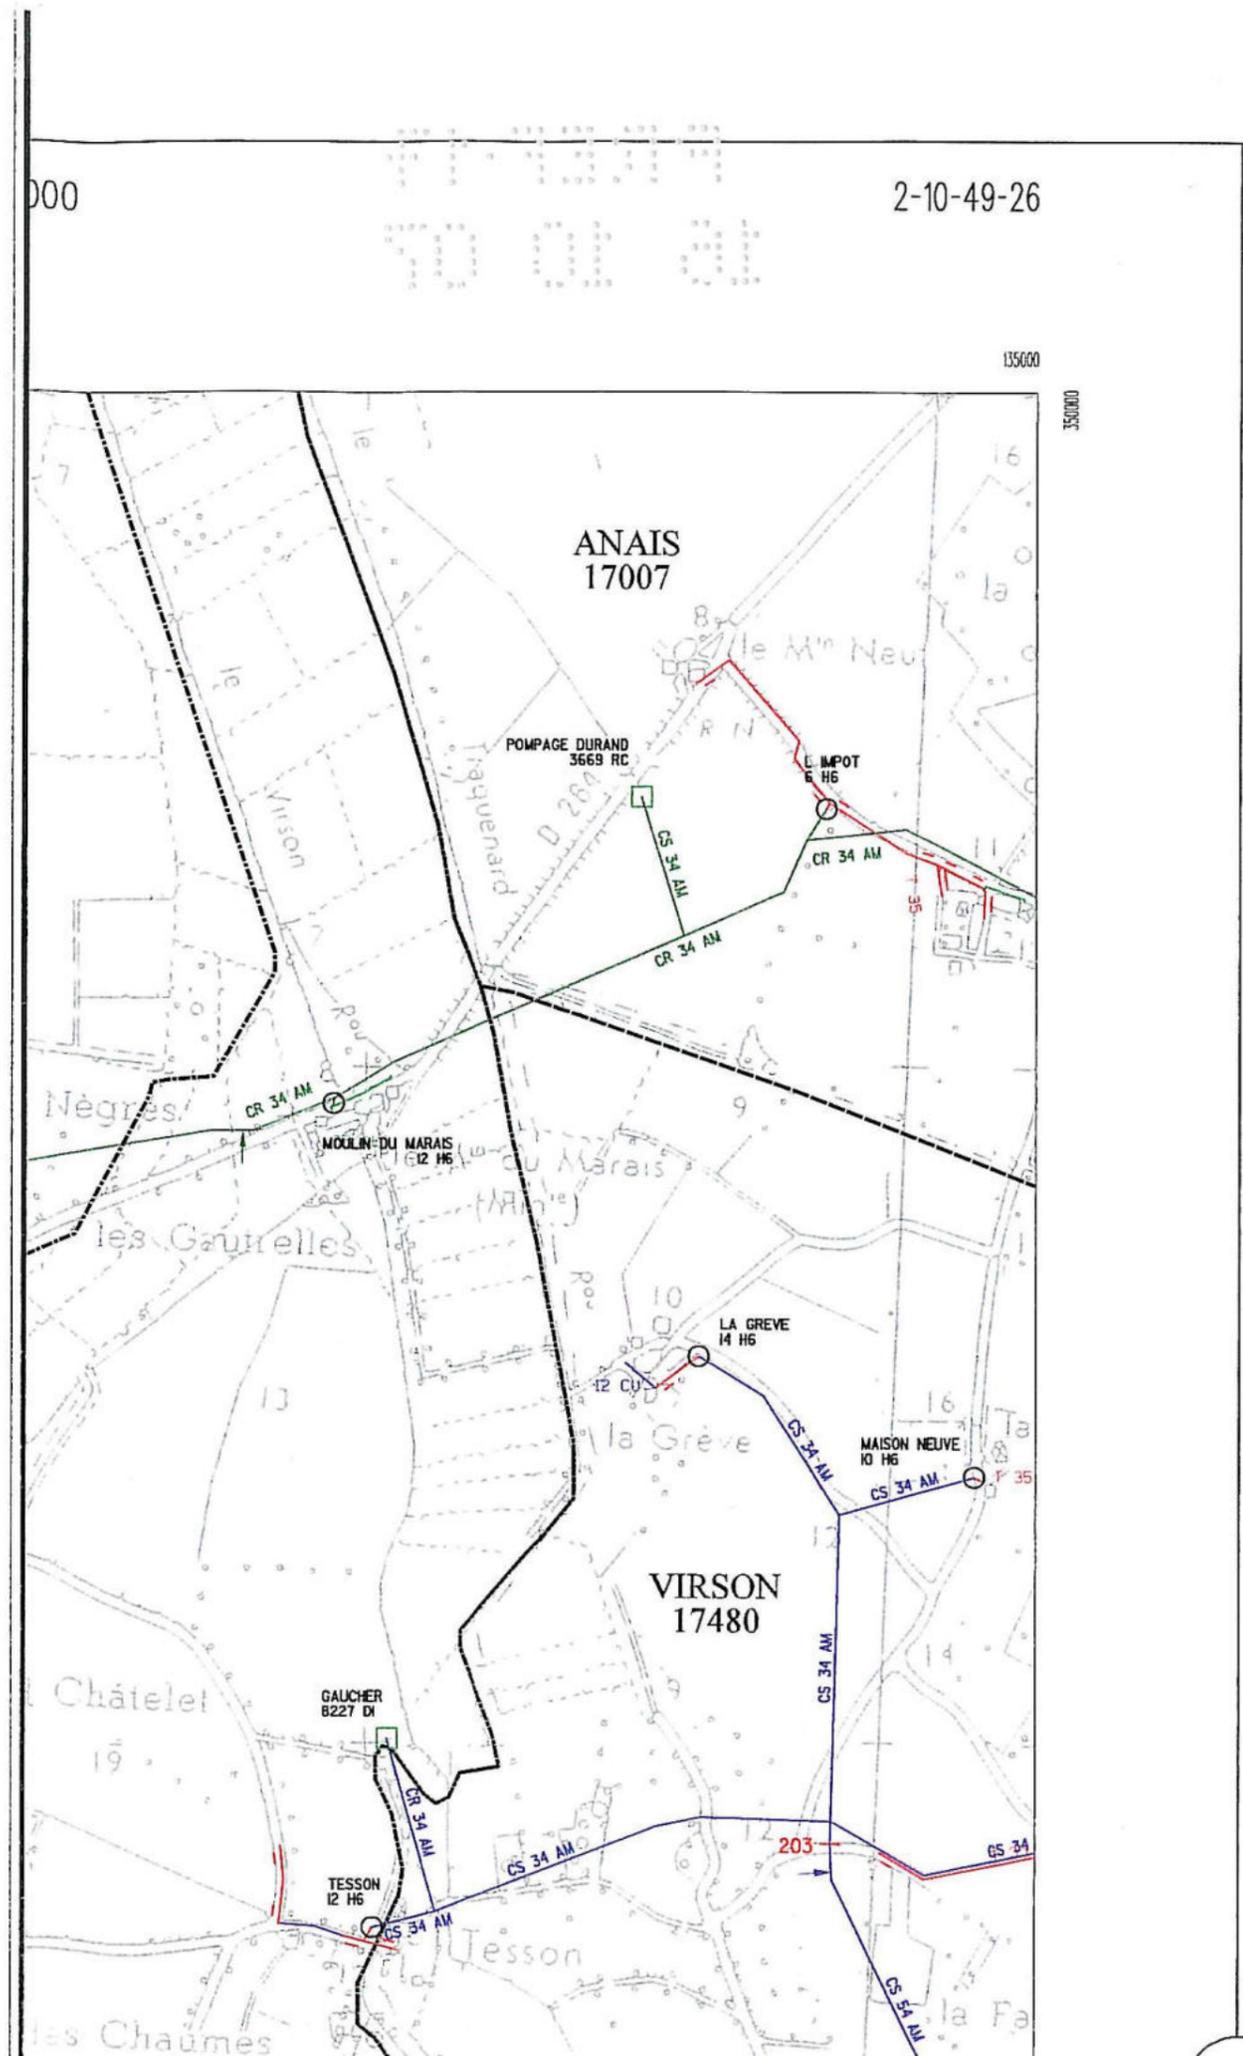

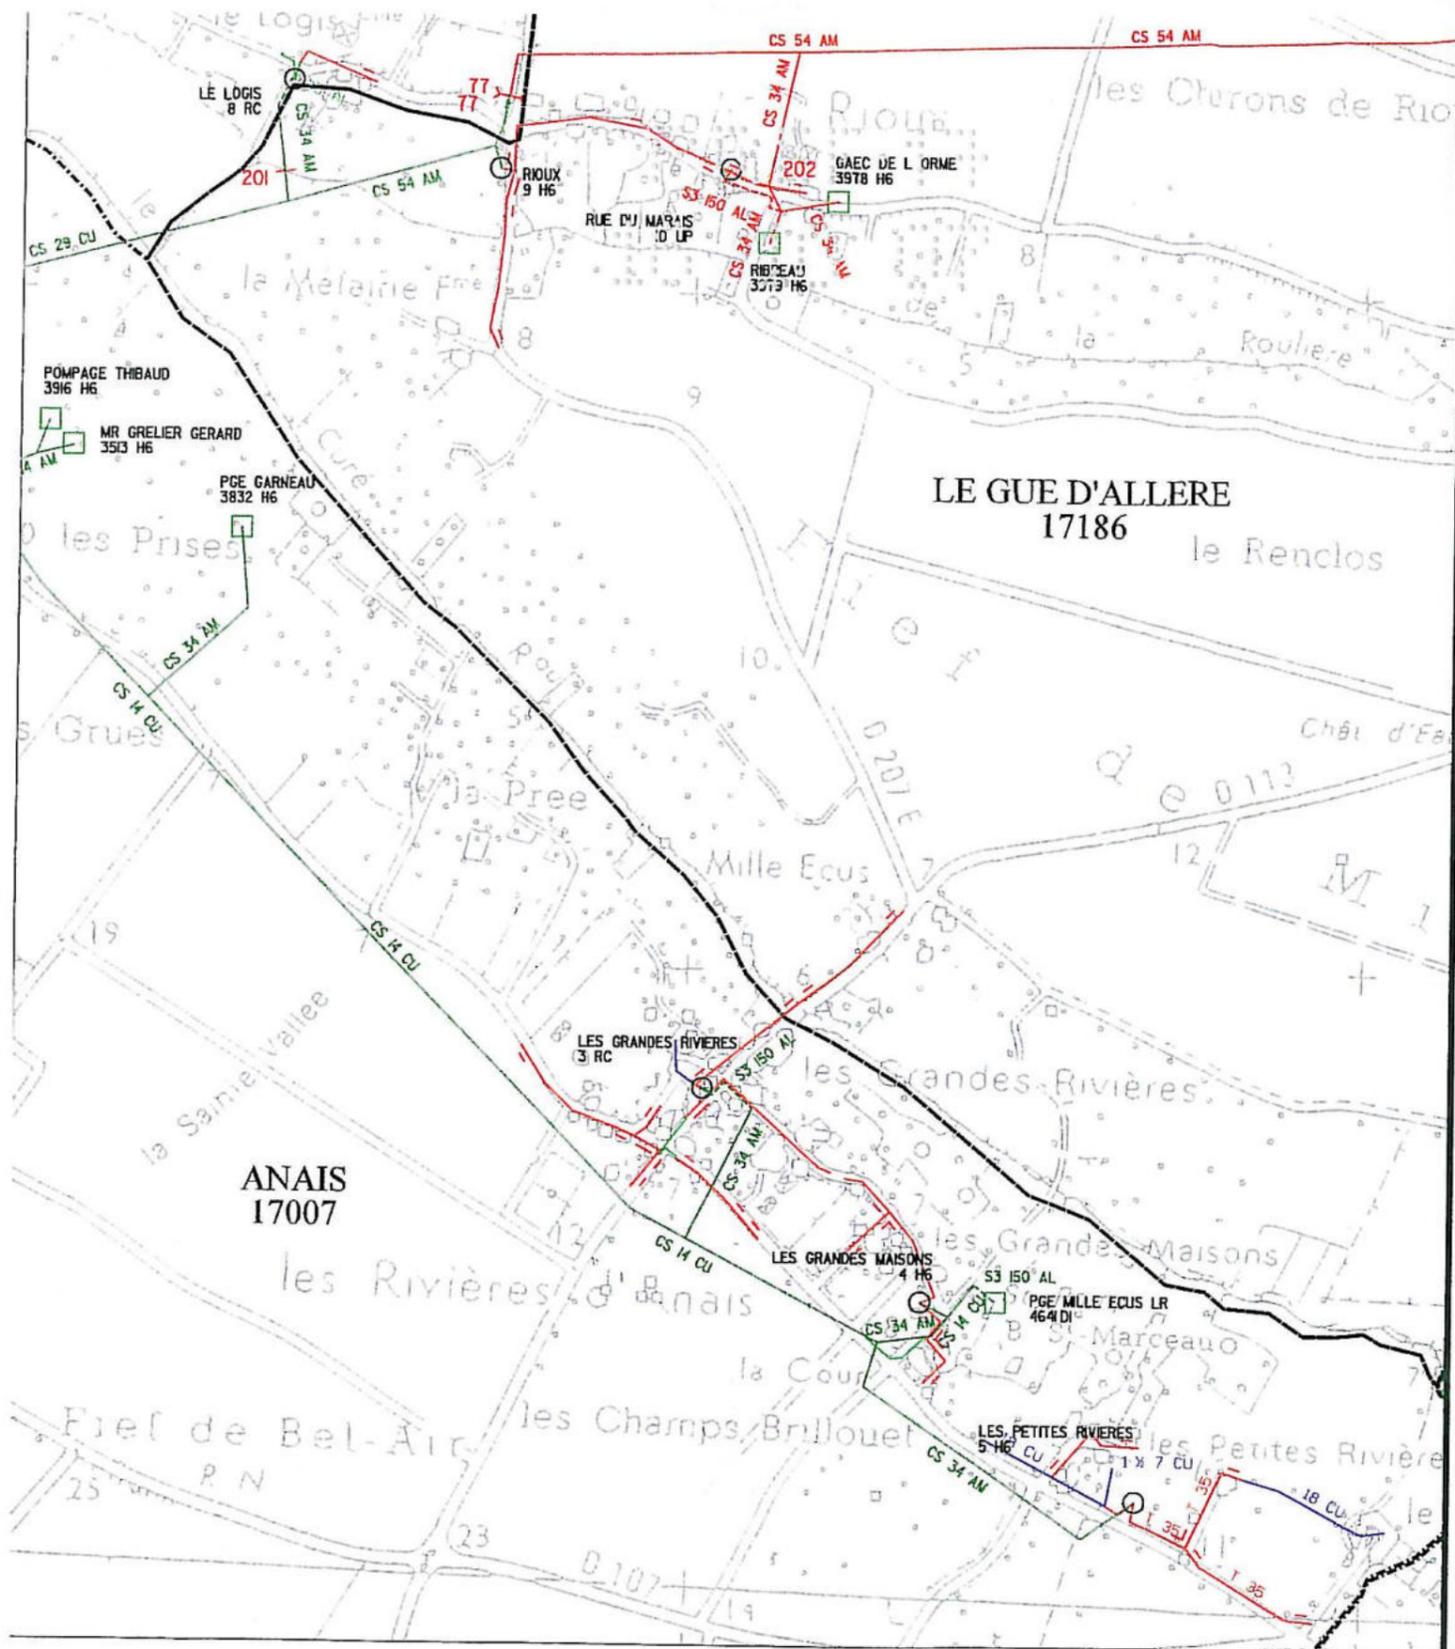


DÉPARTEMENT DE LA CHARENTE MARITIME
COMMUNE D'ANAIS

ELABORATION DU PLAN LOCAL D'URBANISME

DOCUMENT D'APPROBATION

**PIÈCE N°6 ANNEXES
 DOCUMENT GRAPHIQUE**

6.2.2.B. PLAN DE SERVITUDE I4 DISTRIBUTION

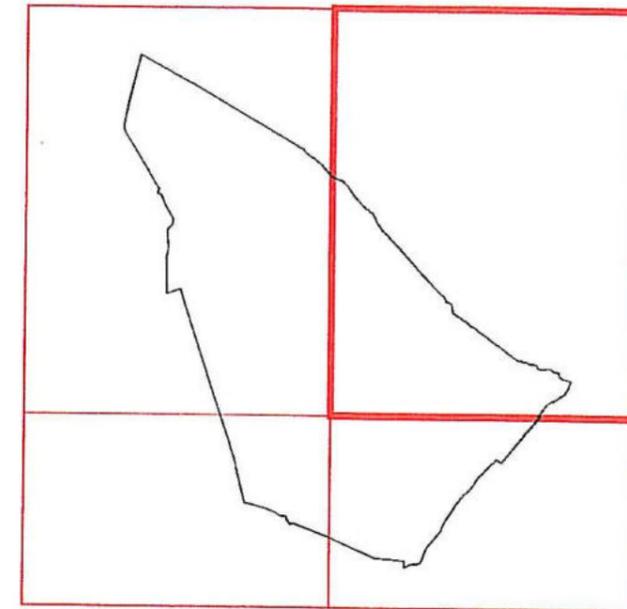

Vu pour être annexé à la délibération du : **12 OCT. 2007**
 Le Maire, Gérard GRELIER




Echelle : 1/10 000

PLU	Prescrit	Débat PADD	Arrêté	Approuvé
Elaboration	Le 28 Janvier 2005	Le 18 Janvier 2006	Le 1er Décembre 2006	12 OCT. 2007
Révision				
Modification				

Tension de service :
 (Sauf Indications contraires)

KV _____
 KV _____

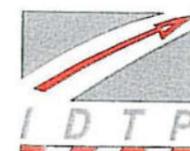


INGENIERIE DEPARTEMENT TRAVAUX PUBLICS

S.A.R.L. au capital de 12 000 € - n° SIRET 381 934 512 00025 - Code APE 742C

10 rue Alfred Kastler - Les Minimes - 17100 La Rochelle - Tél. 05 46 34 25 69 - Fax 05 46 34 27 61


E-Mail : urba@idtp.fr

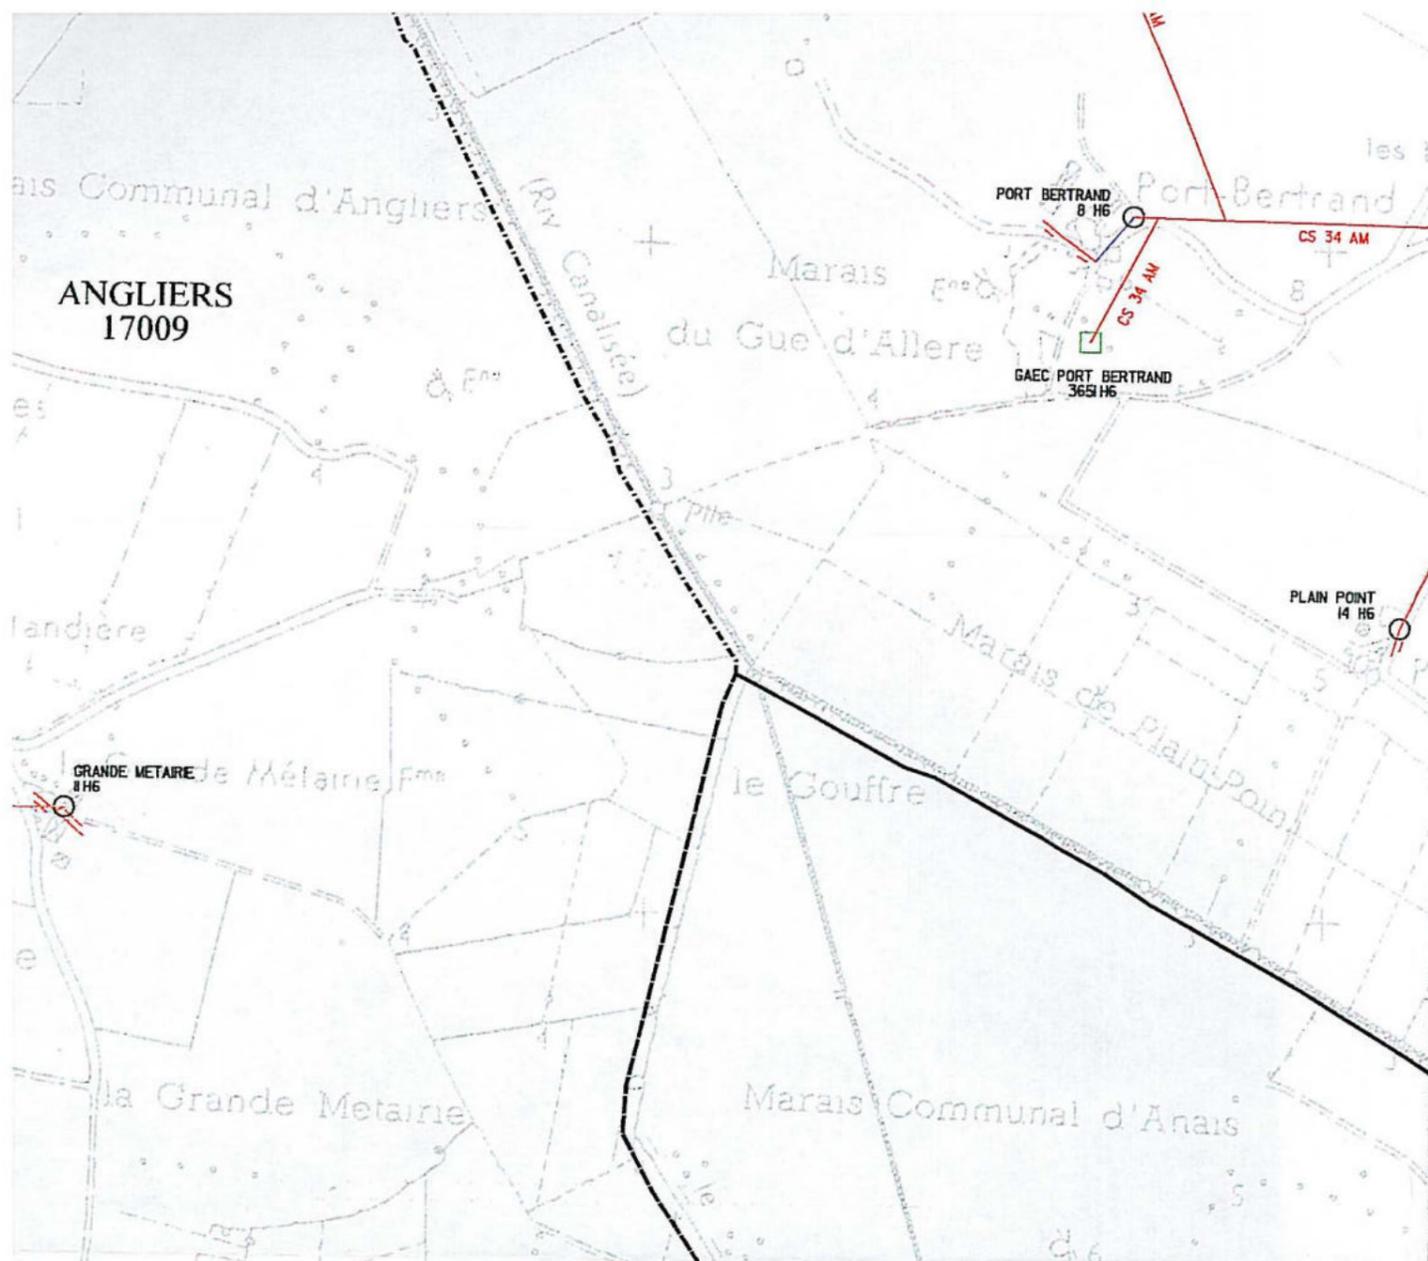


Vu pour être annexé à la délibération du :
Le Maire, Gérard GRELIER



PLU	Prescrit	
Elaboration	Le 28 Janvier 2005	Le
Révision		
Modification		

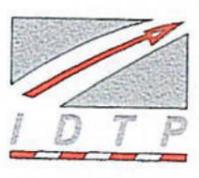


INGENIERIE
S.A.R.L. au capital de
10 rue Alfred Kastler - Le

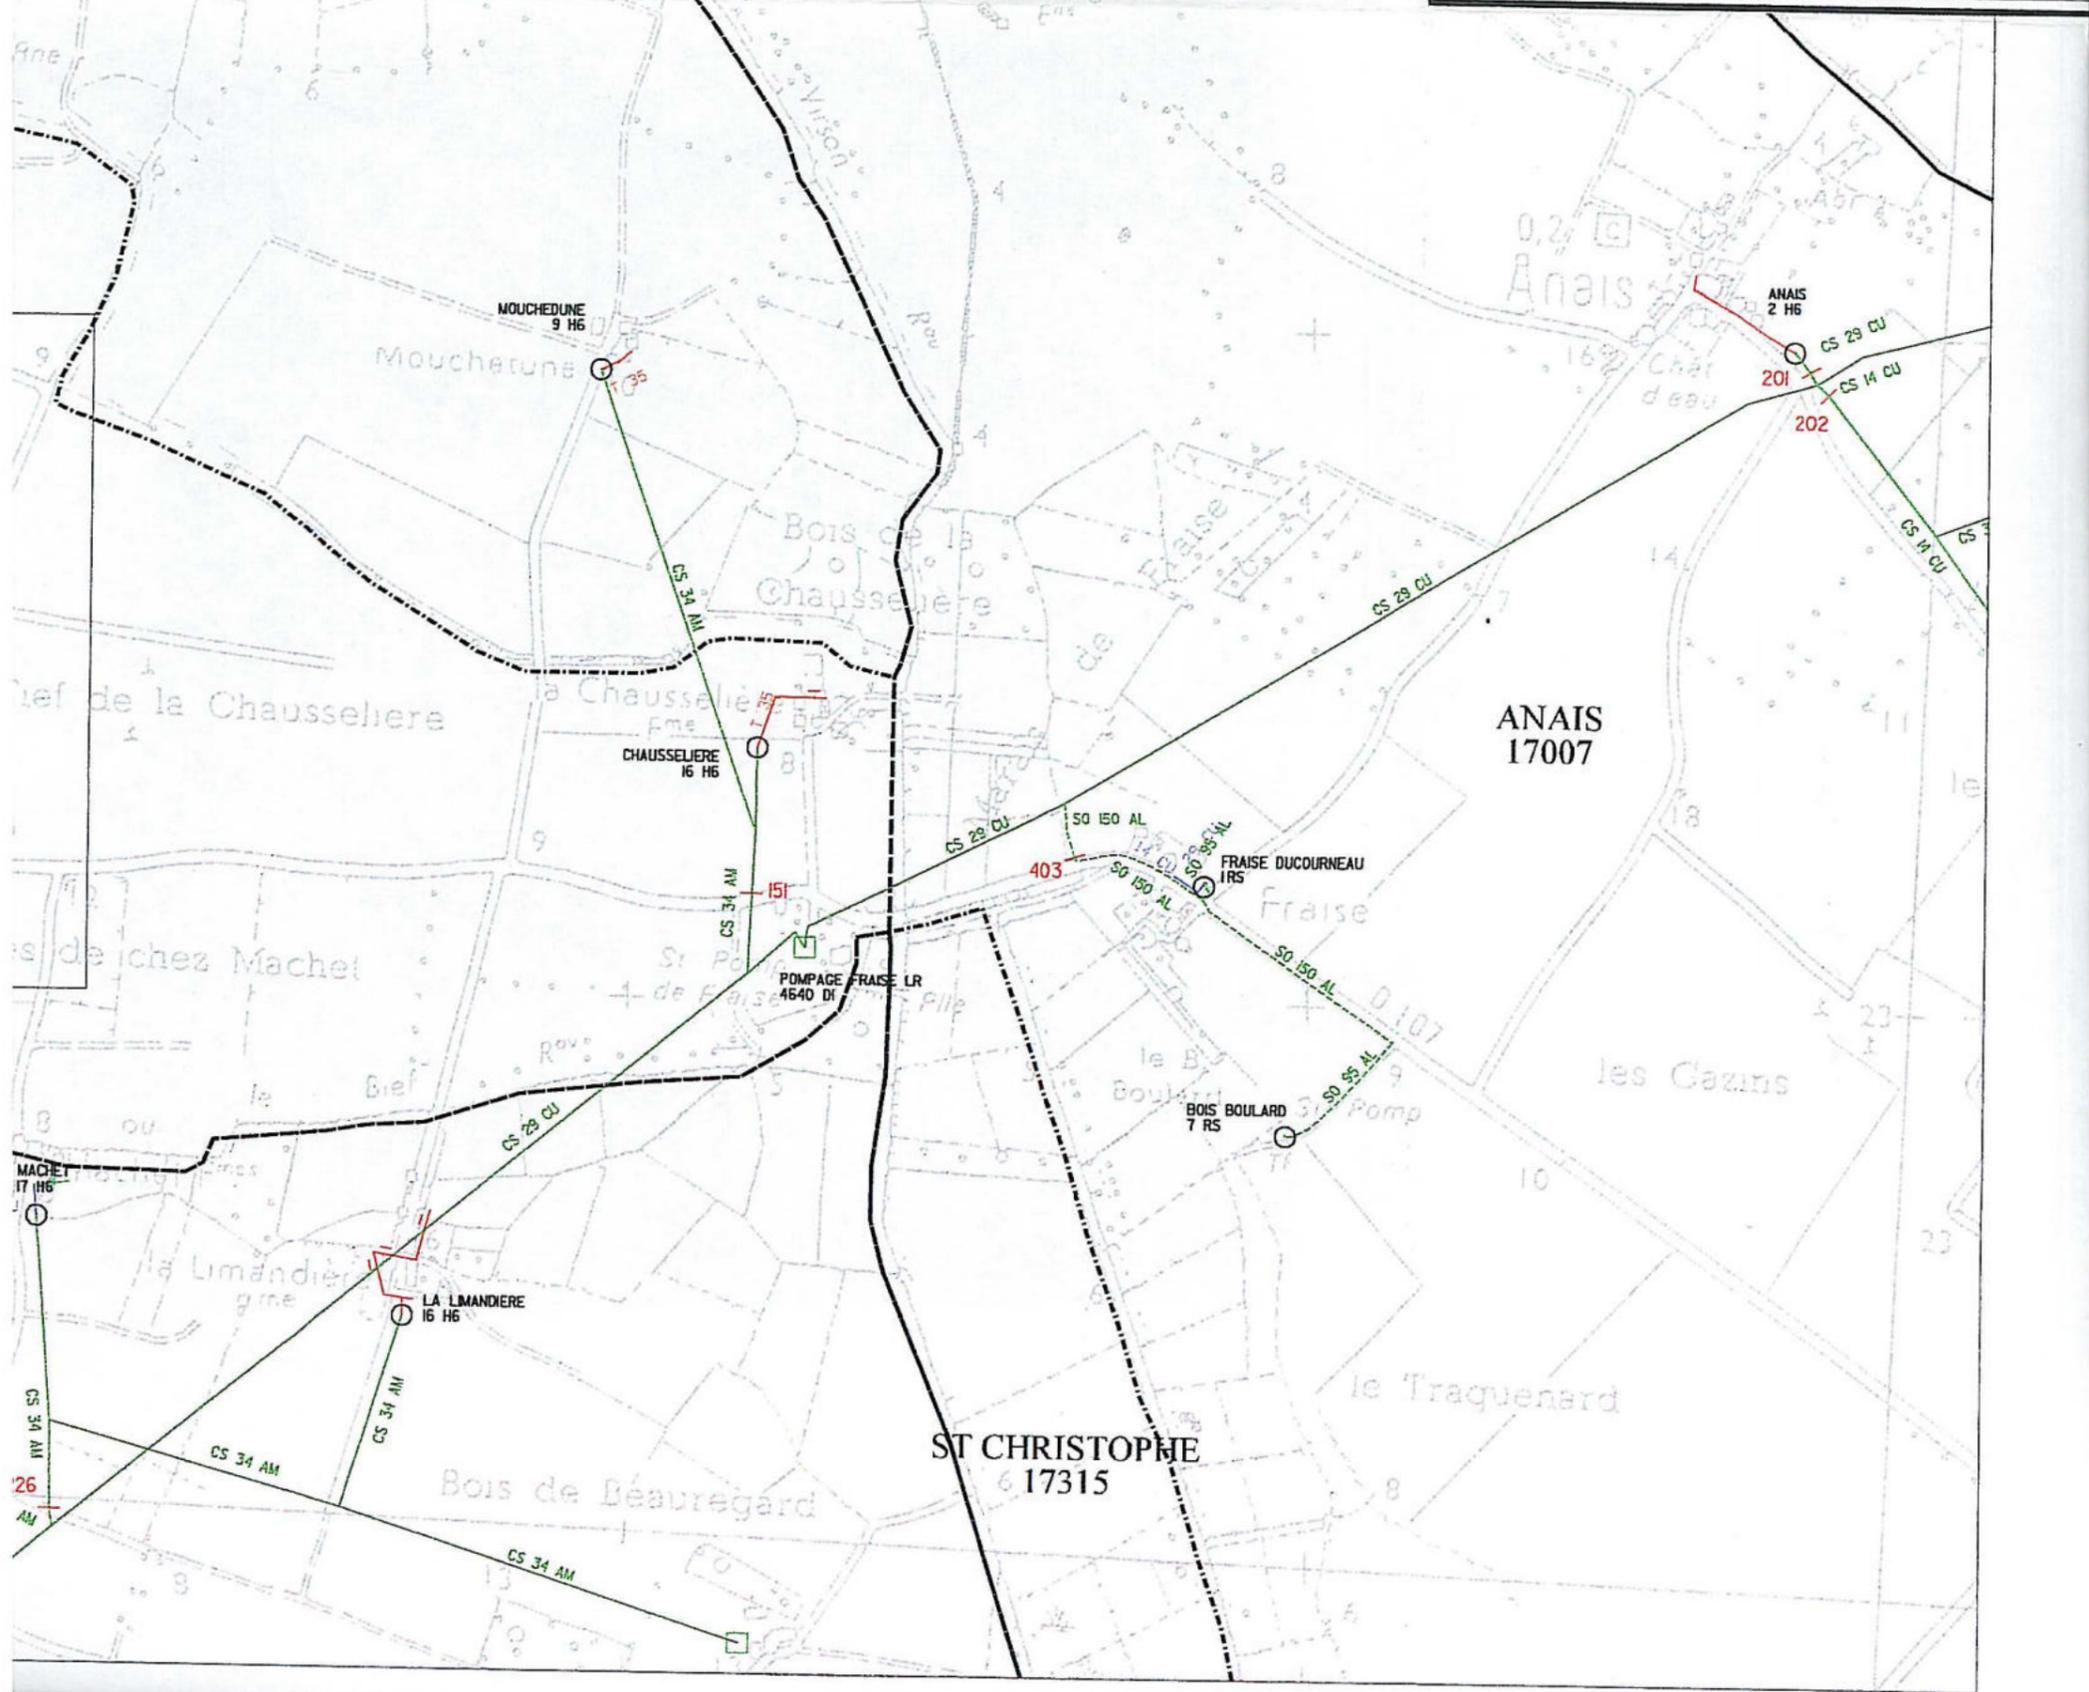

70 01 21

Etabli par EDF
Reproduction Interdite

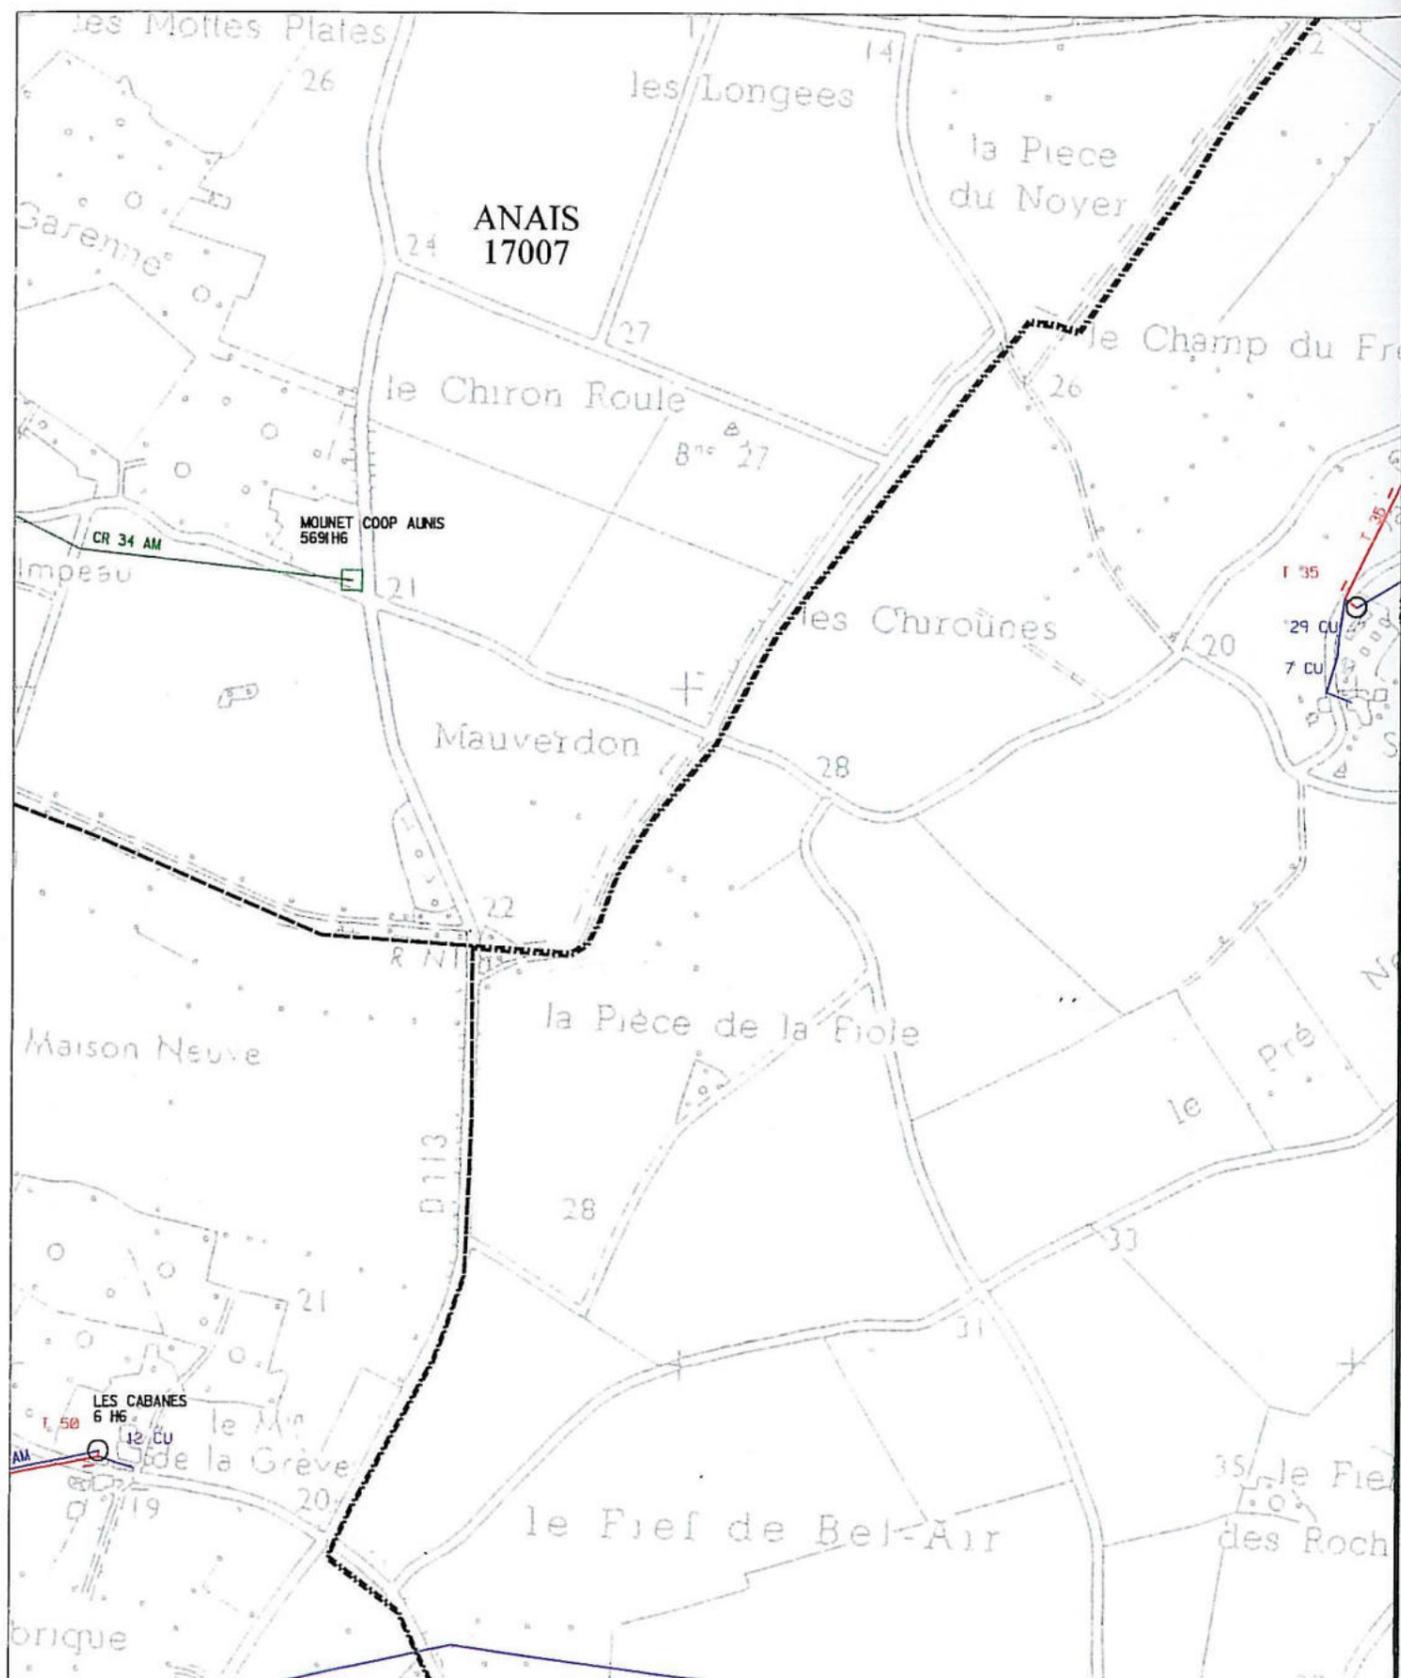


DÉPARTEMENT DE LA CHARENTE MARITIME
COMMUNE D'ANAIS

ELABORATION DU PLAN LOCAL D'URBANISME

DOCUMENT D'APPROBATION

PIÈCE N°6 ANNEXES
DOCUMENT GRAPHIQUE

6.2.2.B. PLAN DE SERVITUDE 14 DISTRIBUTION

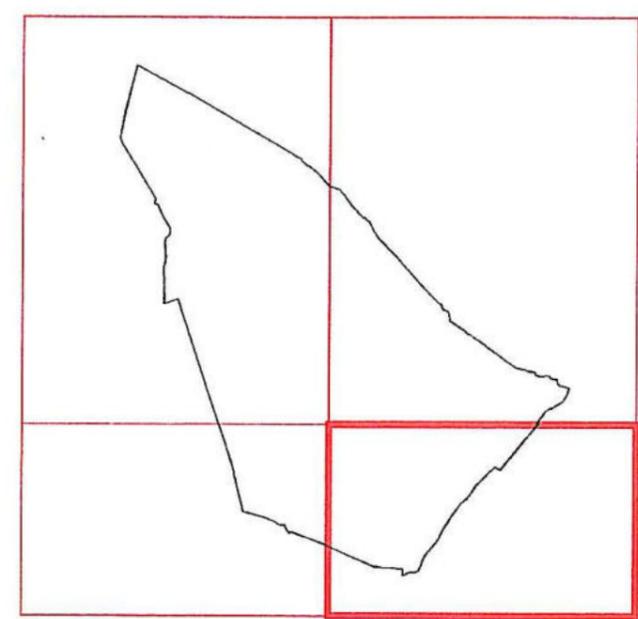


Vu pour être annexé à la délibération du : 12 OCT. 2007
Le Maire, Gérard GRELIER



Echelle : 1/10 000

PLU	Prescrit	Débat PADD	Arrêté	Approuvé
Elaboration	Le 28 Janvier 2005	Le 18 Janvier 2006	Le 1er Décembre 2006	12 OCT. 2007
Révision				
Modification				

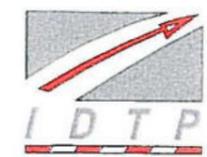

INGENIERIE DEPARTEMENT TRAVAUX PUBLICS
S.A.R.L. au capital de 12 000 € - n° SIRET 381 934 512 00025 - Code APE 742C
10 rue Alfred Kastler - Les Mirimes - 17000 La Rochelle - Tél. 05 46 34 25 69 - Fax 05 46 34 27 61
E-Mail : urba@idtp.fr



Anais



Légende

- Données de contexte**
- Bâti
 - ▬ Parcelle cadastrale
 - Limite administrative



Département de la Charente-Maritime

PLAN LOCAL D'URBANISME intercommunal

Livre 6 - ANNEXES
1 - SUP Patrimoine actualisées 2019

Echelle : 1:6 037 ème

Anais



Citadia Conseil
45 rue Sainte-Colombe
33000 BORDEAUX
Tel : 05.57.99.69.28
Mail : atlantique@ctadia.com

Maître d'ouvrage : Communauté de Communes Aunis Sud
Mission : Elaboration du PLU-I
Sources : Cadastre DGFP 2018 et 2019, Chambre d'agriculture
Réalisation : Citadia Conseil© le 28/03/19