


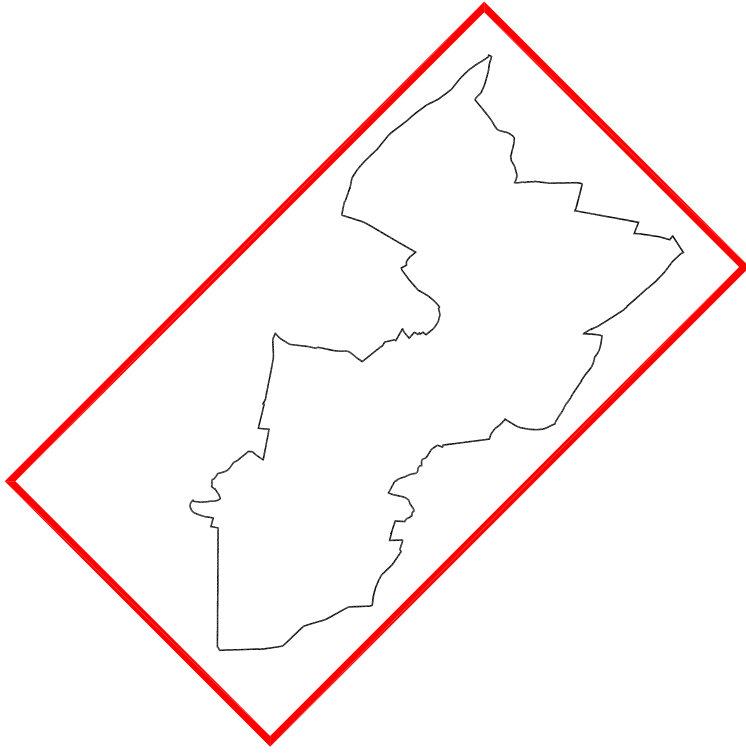

Vu pour être annexé à la délibération du :
Le Maire, NOËL GAUNET

Janvier 2007	Prescrit	Débat PADD	Arrêté	Echelle: 1/5 000
PLU	Le 15 Décembre 2003	Le 22 Novembre 2005	Le 24 Avril 2006	Approuvé
Elaboration				
Révision				
Modification				

INGENIERIE DEPARTEMENT TRAVAUX PUBLICS
S.A.R.L. au capital de 15 000 € - N° SIRET 381 934 512 00025 - Code APE 7420
10 rue Alfred Kastler - Les Minimes - 17000 La Rochelle - Tél. 05 46 34 20 05 - Fax 05 46 34 27 41
E-Mail : info@wvtravaux.fr

LEGENDE

- I4 Ligne de transport d'énergie électrique > à 63 kV à gestion RTE
- PT3 Câble fibre optique N° 403 Niort-La Rochelle
Déviation Rochefort


COMMUNE DE THAIRE D'AUNIS

COMMUNE D'YVES


COMMUNE DU THOU

COMMUNE DE BREUIL-MAGNE

COMMUNE DE CIRE D'AUNIS

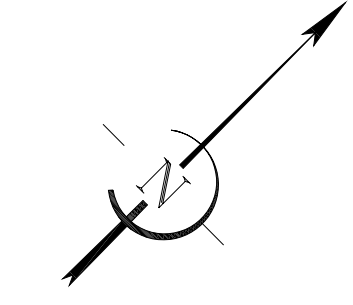

Echelle: 1/5 000
0 50 100 150 200 250m

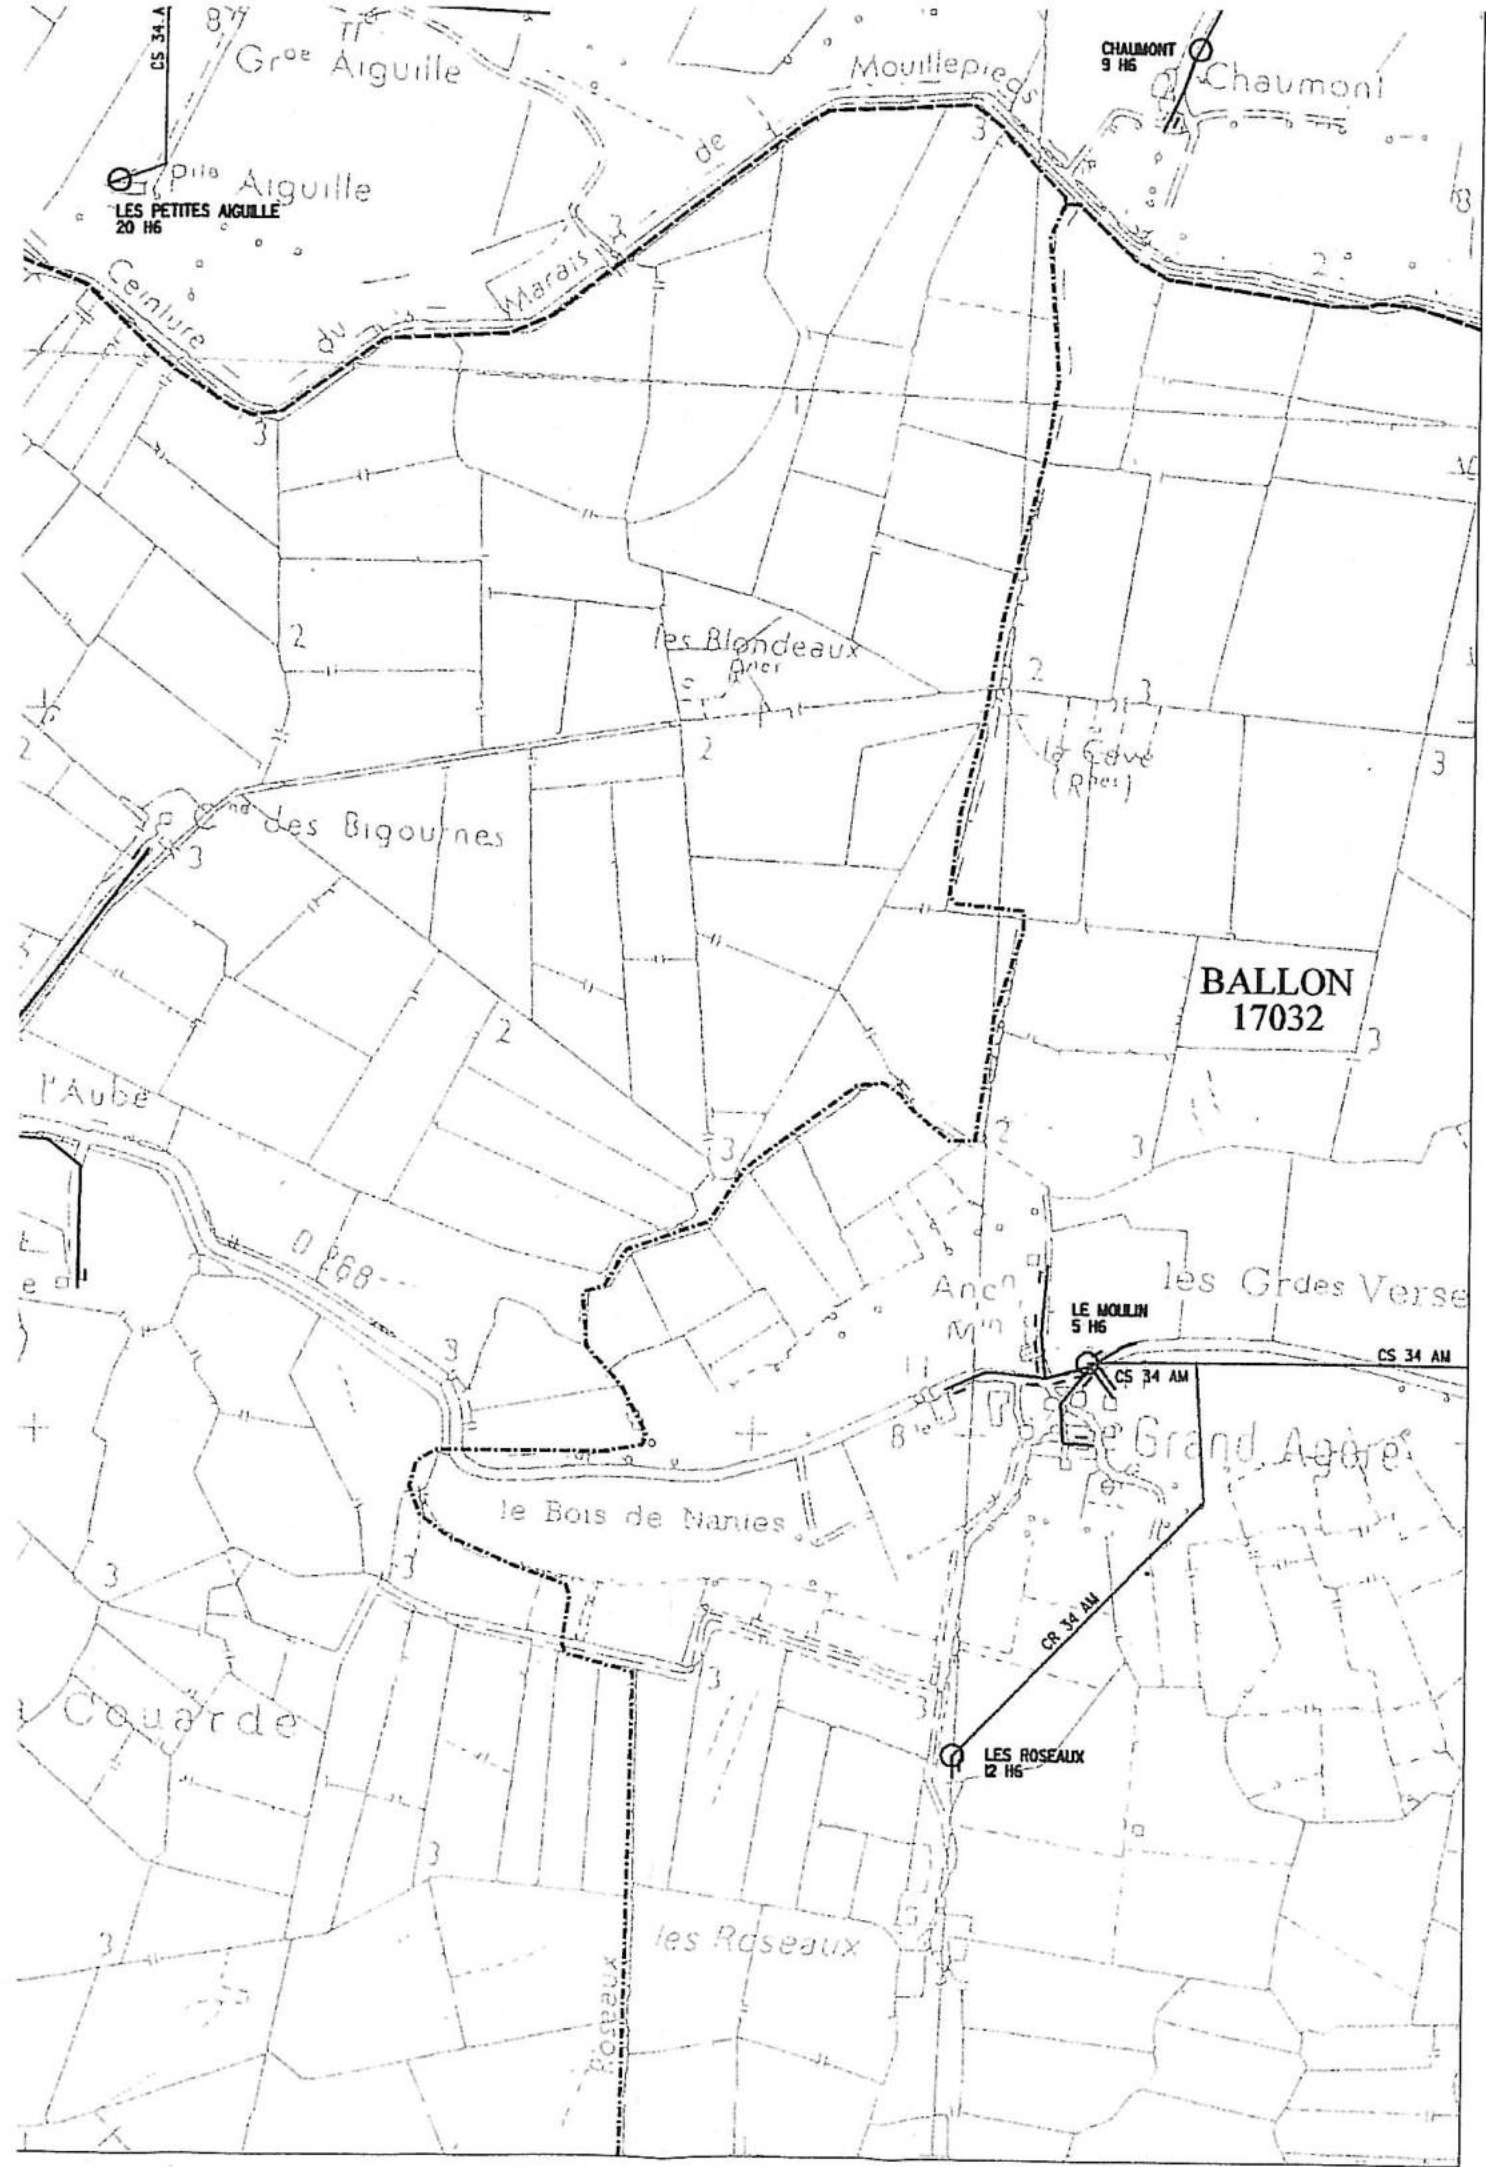

Grœ Aiguille

Mouillepieds

CHALMONT
9 H6

Chaumont

LES PETITES AIGUILLE
20 H6

Marais

les Blondeaux

le Cote
(Rhe)

des Bigournes

BALLON
17032

l'Aube

les Grdes Verse

LE MOULIN
5 H6

le Bois de Nantes


CS 34 AM

Grand Aiguille

Couarde

LES ROSEAUX
12 H6

les Roseaux

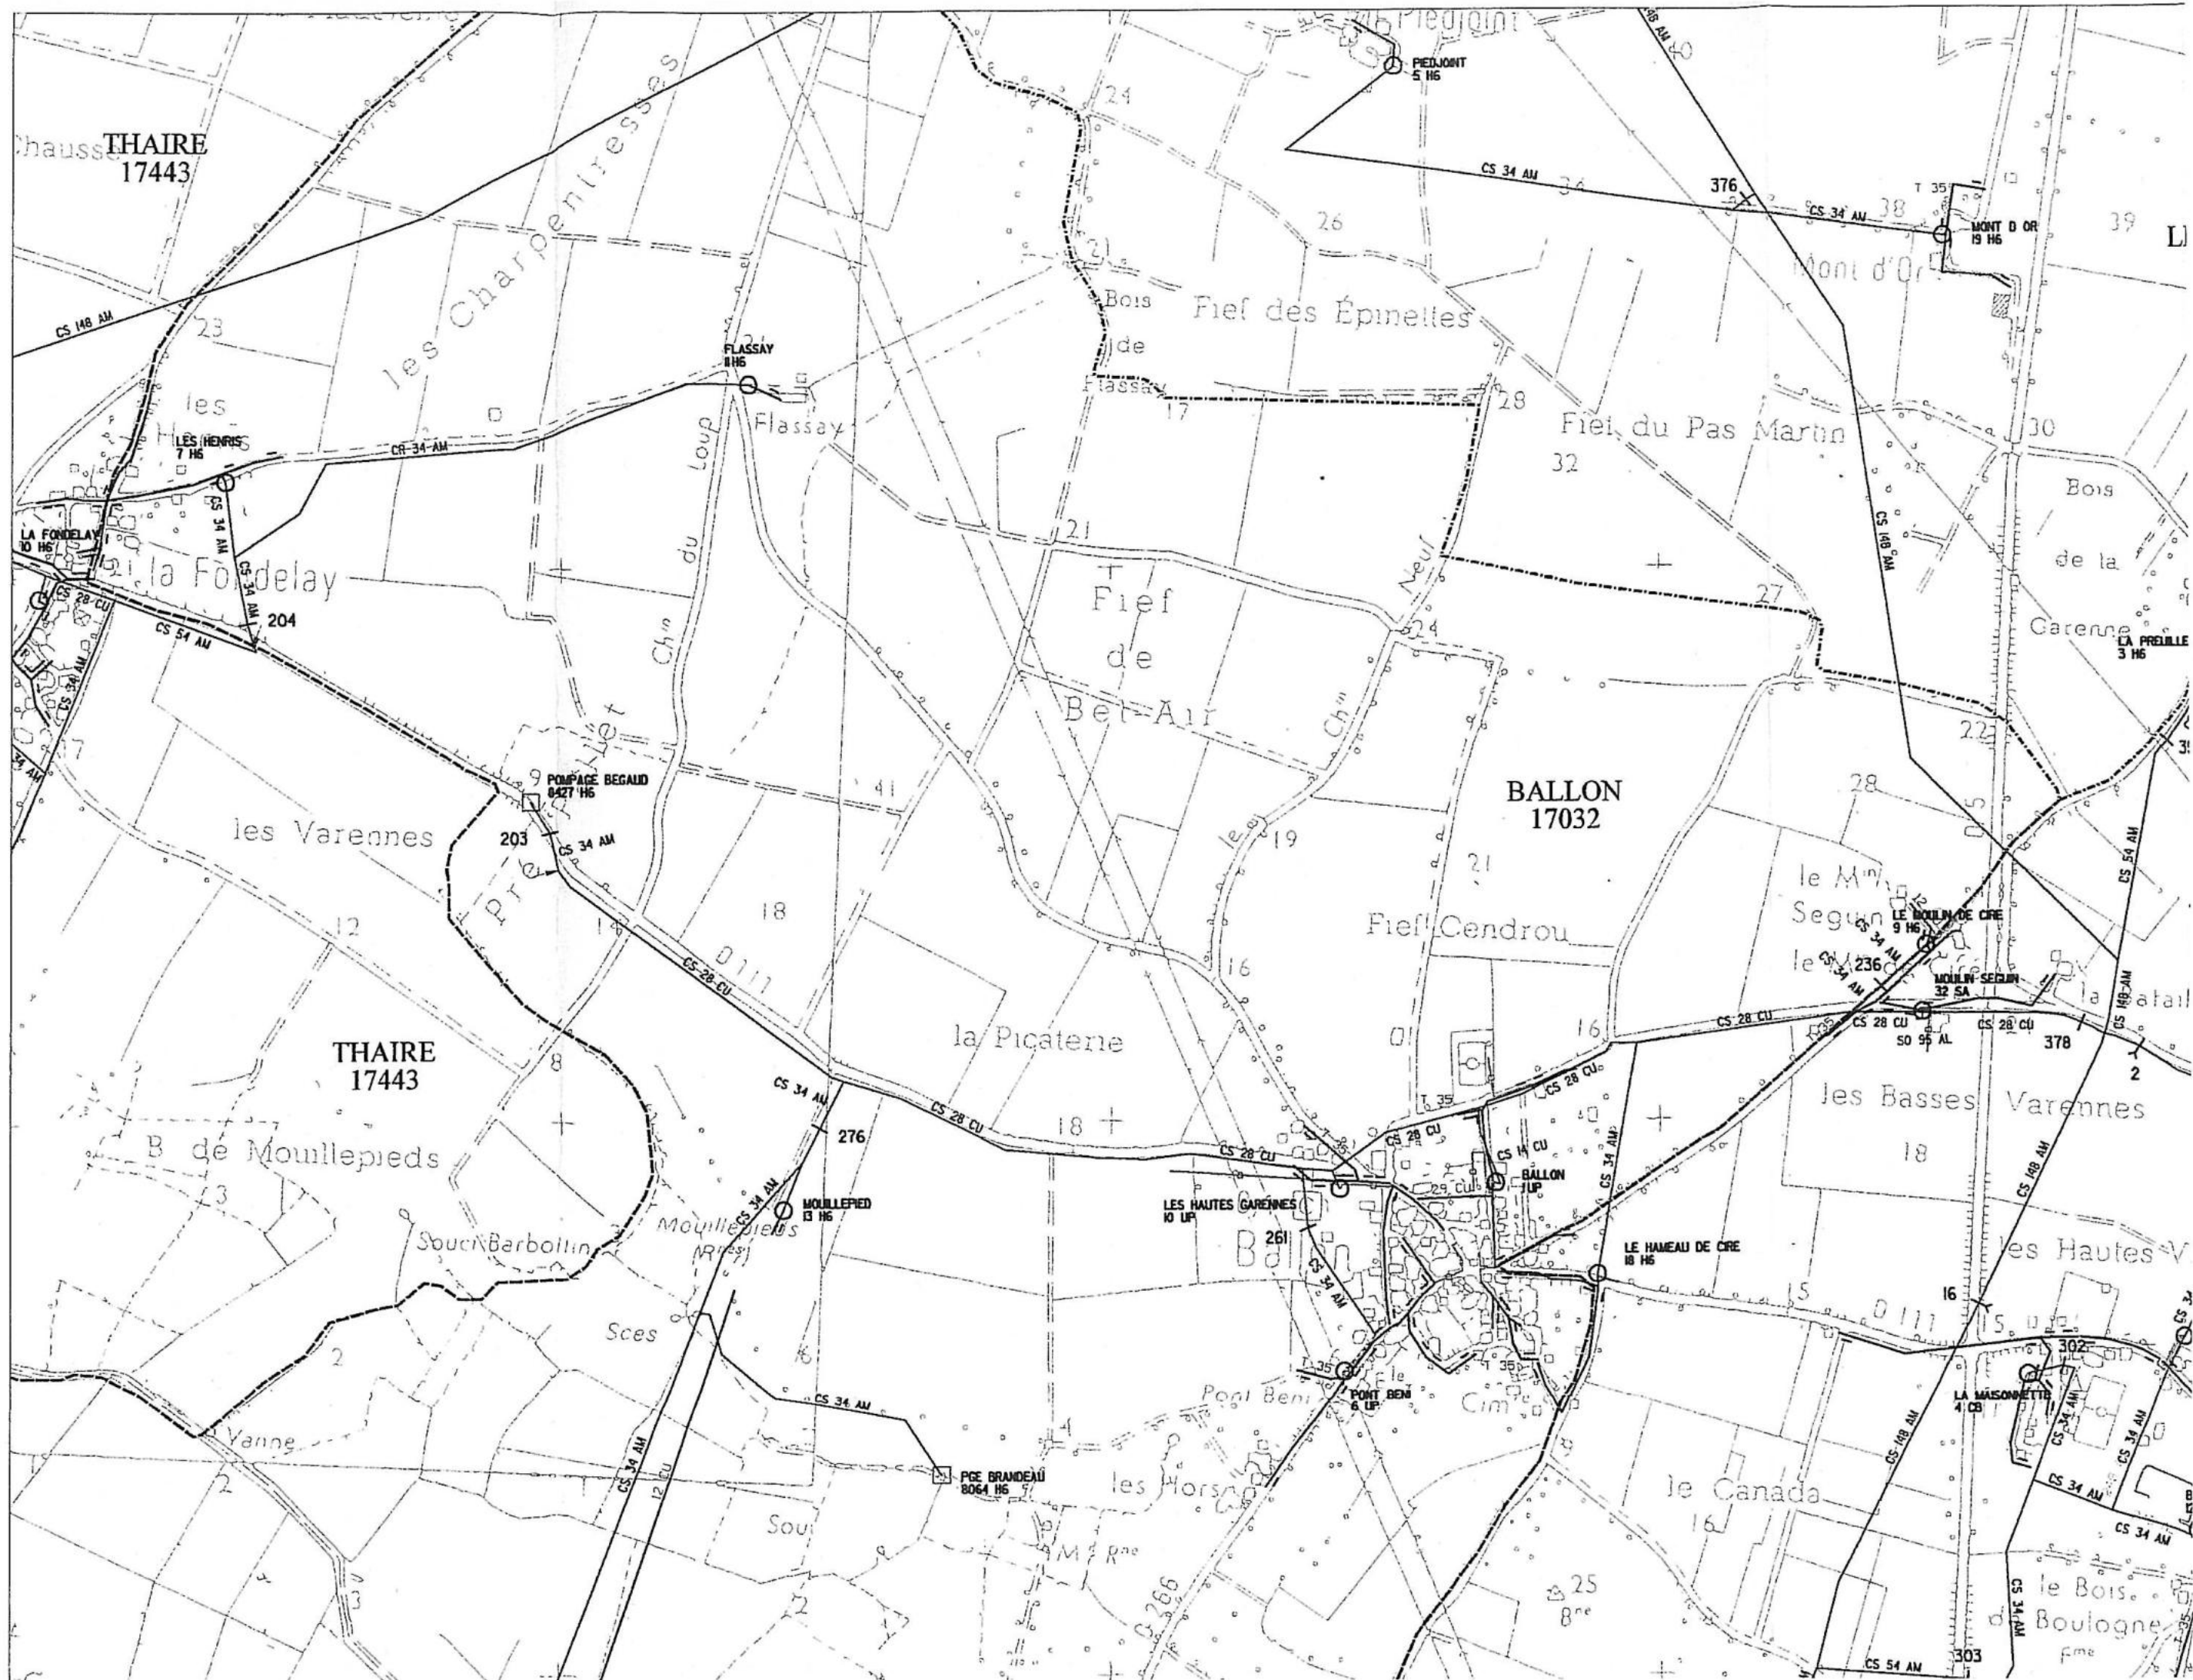



49-23



Ballon



Légende

- Données de contexte
- Bâti
 - ▬ Parcelle cadastrale
 - ▭ Limite administrative

0 250 500 m

Ballon

Département de la Charente-Maritime

PLAN LOCAL
D'URBANISME
intercommunal

Livre 6 - ANNEXES
1 - SUP Patrimoine actualisées
2019

Echelle : 1:7 810 ème



Citadia Conseil
45 rue Sainte-Colombe
33000 BORDEAUX
Tel : 05.57.99.69.28
Mail : atlanique@ctadia.com

Maître d'ouvrage : Communauté de Communes Aunis Sud

Mission : Elaboration du PLUi-H

Sources: Cadastre DGFIP 2018 et 2019, Chambre d'agriculture

Réalisation: Citadia Conseil© le 28/03/19