



DÉPARTEMENT DE LA CHARENTE-MARITIME
COMMUNE DE BREUIL-LA-RÉORTE

ELABORATION DU PLAN LOCAL D'URBANISME

DOCUMENT D'APPROBATION

PIÈCE N°6 ANNEXES

DOCUMENT GRAPHIQUE

6.2.2.A. PLAN DES SERVITUDES D'UTILITÉ PUBLIQUE



Vu pour être annexé à la délibération du :
Le Maire, Christophe PACAUD

PLU	Prescrit	Débat PADD	Arrêté	Approuvé
Elaboration	Le 30 Janvier 2006	Le 19 Février 2007	Le 17 Septembre 2007	
Revision				
Modification				

LDTP
 S.A. P.L.U., au capital de 12 000 € - N° SIRET 381 534 512 0003 - Code APE 7420
 10 rue Albert Koster - Les Minimes - 17100 La Rochelle - Tél. 05 46 54 20 89 - Fax 05 46 54 21 81
 E-Mail : vrb@ldtp.fr

COMMUNE DE SURGÈRES

COMMUNE DE SAINT-MARD

COMMUNE DE SAINT-MARD

COMMUNE DE BERNAY-SAINT-MARTIN

COMMUNE DE BERNAY-SAINT-MARTIN



COMMUNE DE VANDRÉ


COMMUNE DE CHERVETTES

COMMUNE DE PUYROLLAND

LEGENDE

- Ligne de transport d'énergie électrique > à 63 kV à gestion RTE
- Note : La plan de la servitude 14 des lignes de distribution d'énergie électrique < à 63 kV est annexé en pièce 6.2.2.B.
- AC1 Protection des monuments historiques classés : l'église Saint-Fortunat de Saint-Pierre

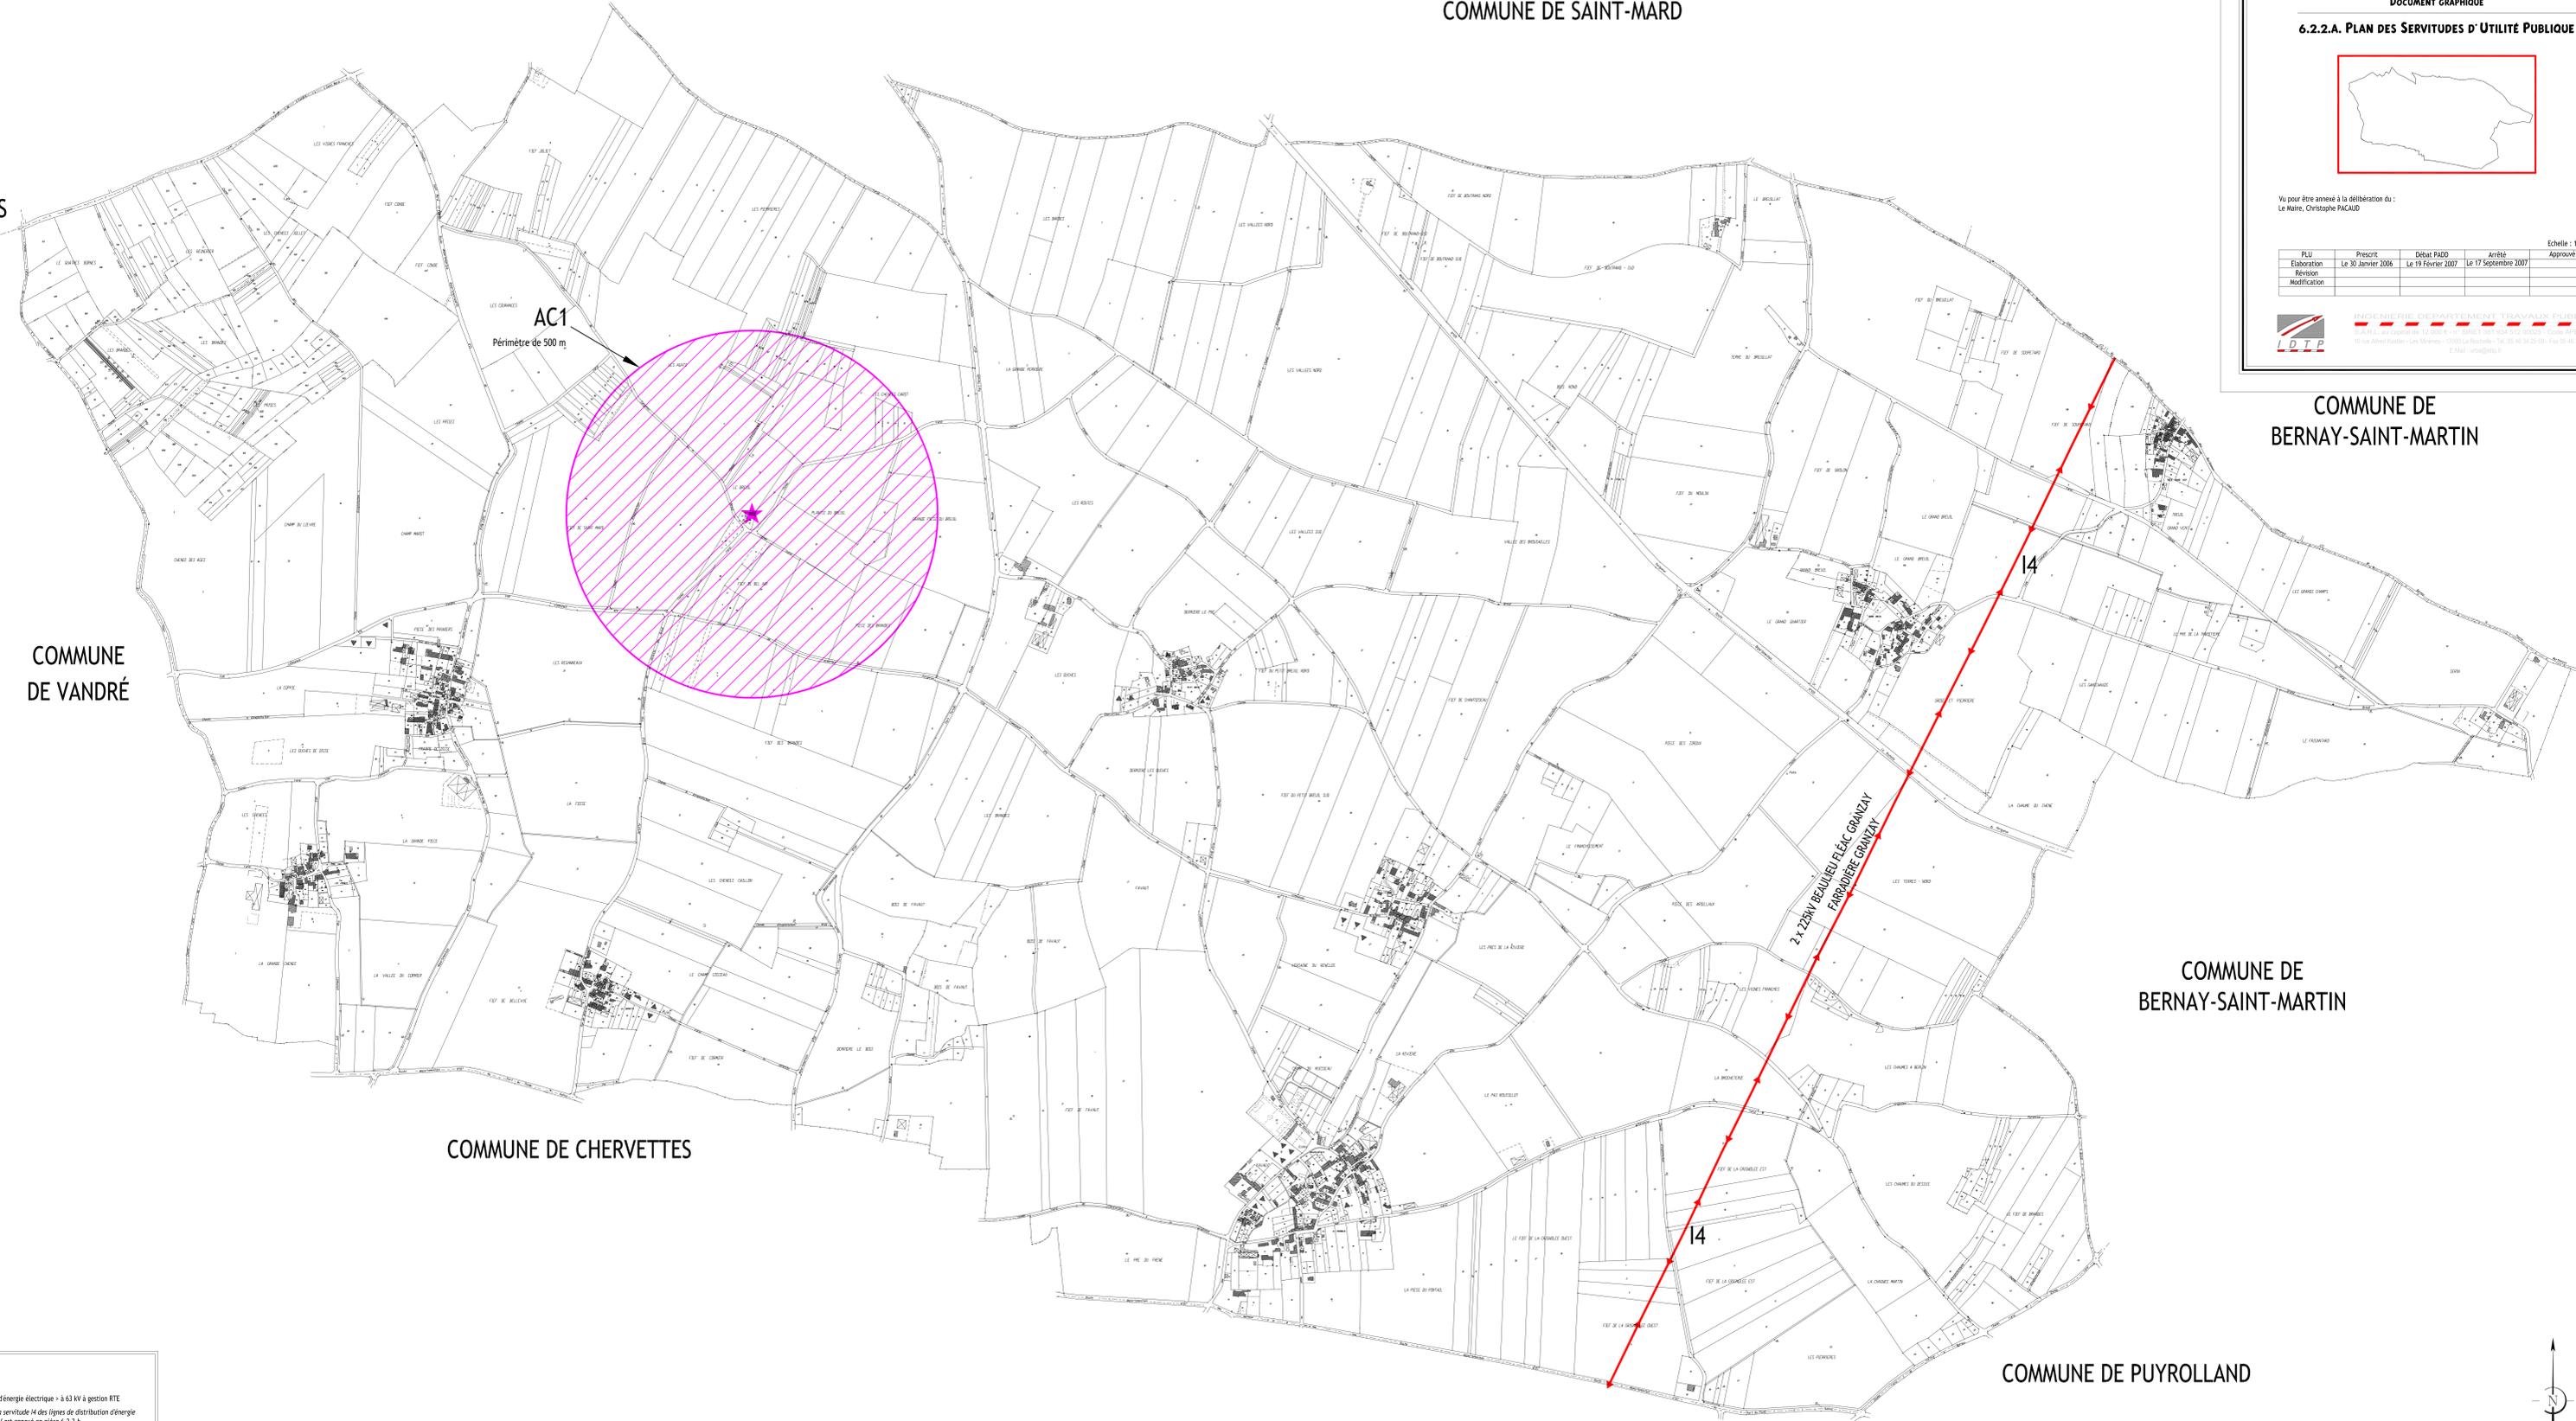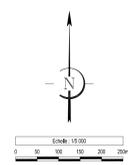

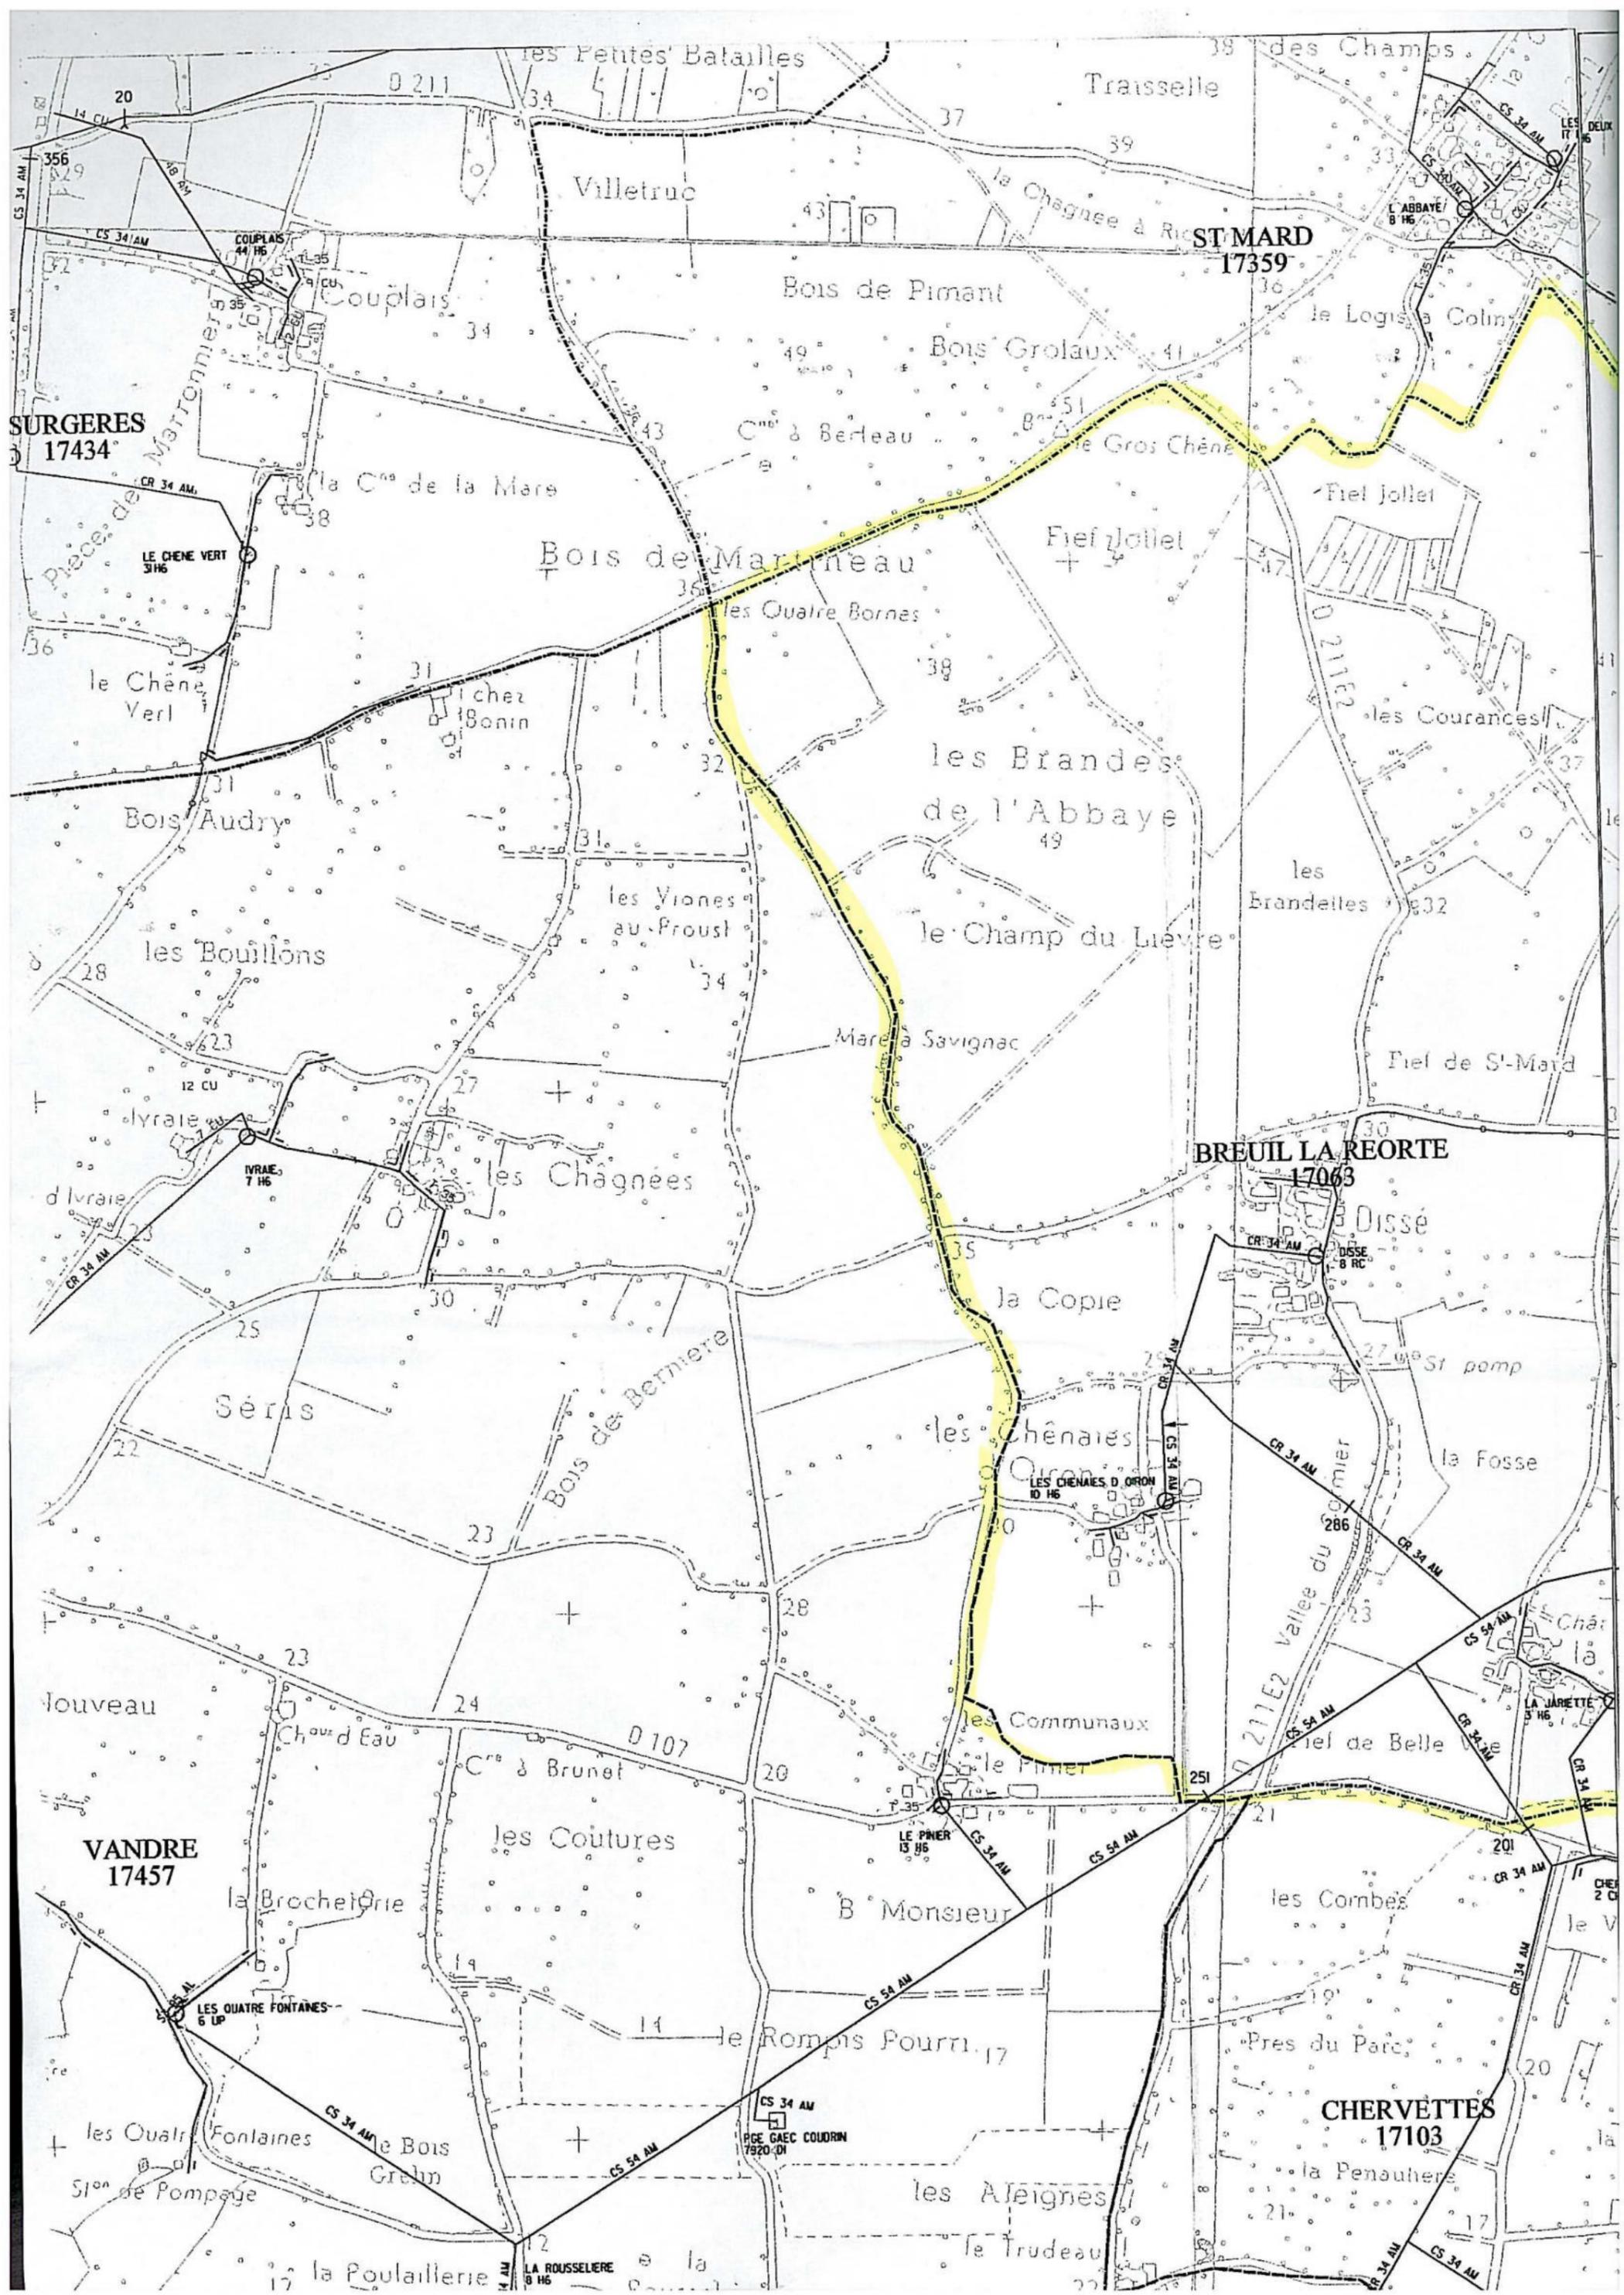

SURGERES
17434

ST MARD
17359

BREUIL LA REORTE
17063

VANDRE
17457

CHERVETTES
17103

les Petites Batailles

Traisselle

Villetruc

Couplais

Bois de Pimant

Bois Grolaux

Bois de Martineau

les Brandes
de l'Abbaye

Bois Audry

les Vignes
au Proust

le Champ du Lièvre

les Bouillons

les Chagnées

la Copie

Séris

Bois de Berniere

les Chênaies

LES CHENAIES D'ORON
10 H6

Nouveau

Chaur d Eau

C^{re} & Brunet

les Coutures

les Communaux

le Piner

B Monsieur

VANDRE
17457

la Brochetorie

LES QUATRE FONTAINES
6 LP

les Coutures

B Monsieur

le Rompis Pourri

les Quatre Fontaines

le Bois
Gren

les Aieignes

CHERVETTES
17103

les Combes


Pres du Parc

la Penauhere

la Poulallerie

LA ROUSSELIERE
8 H6

le Trudeau

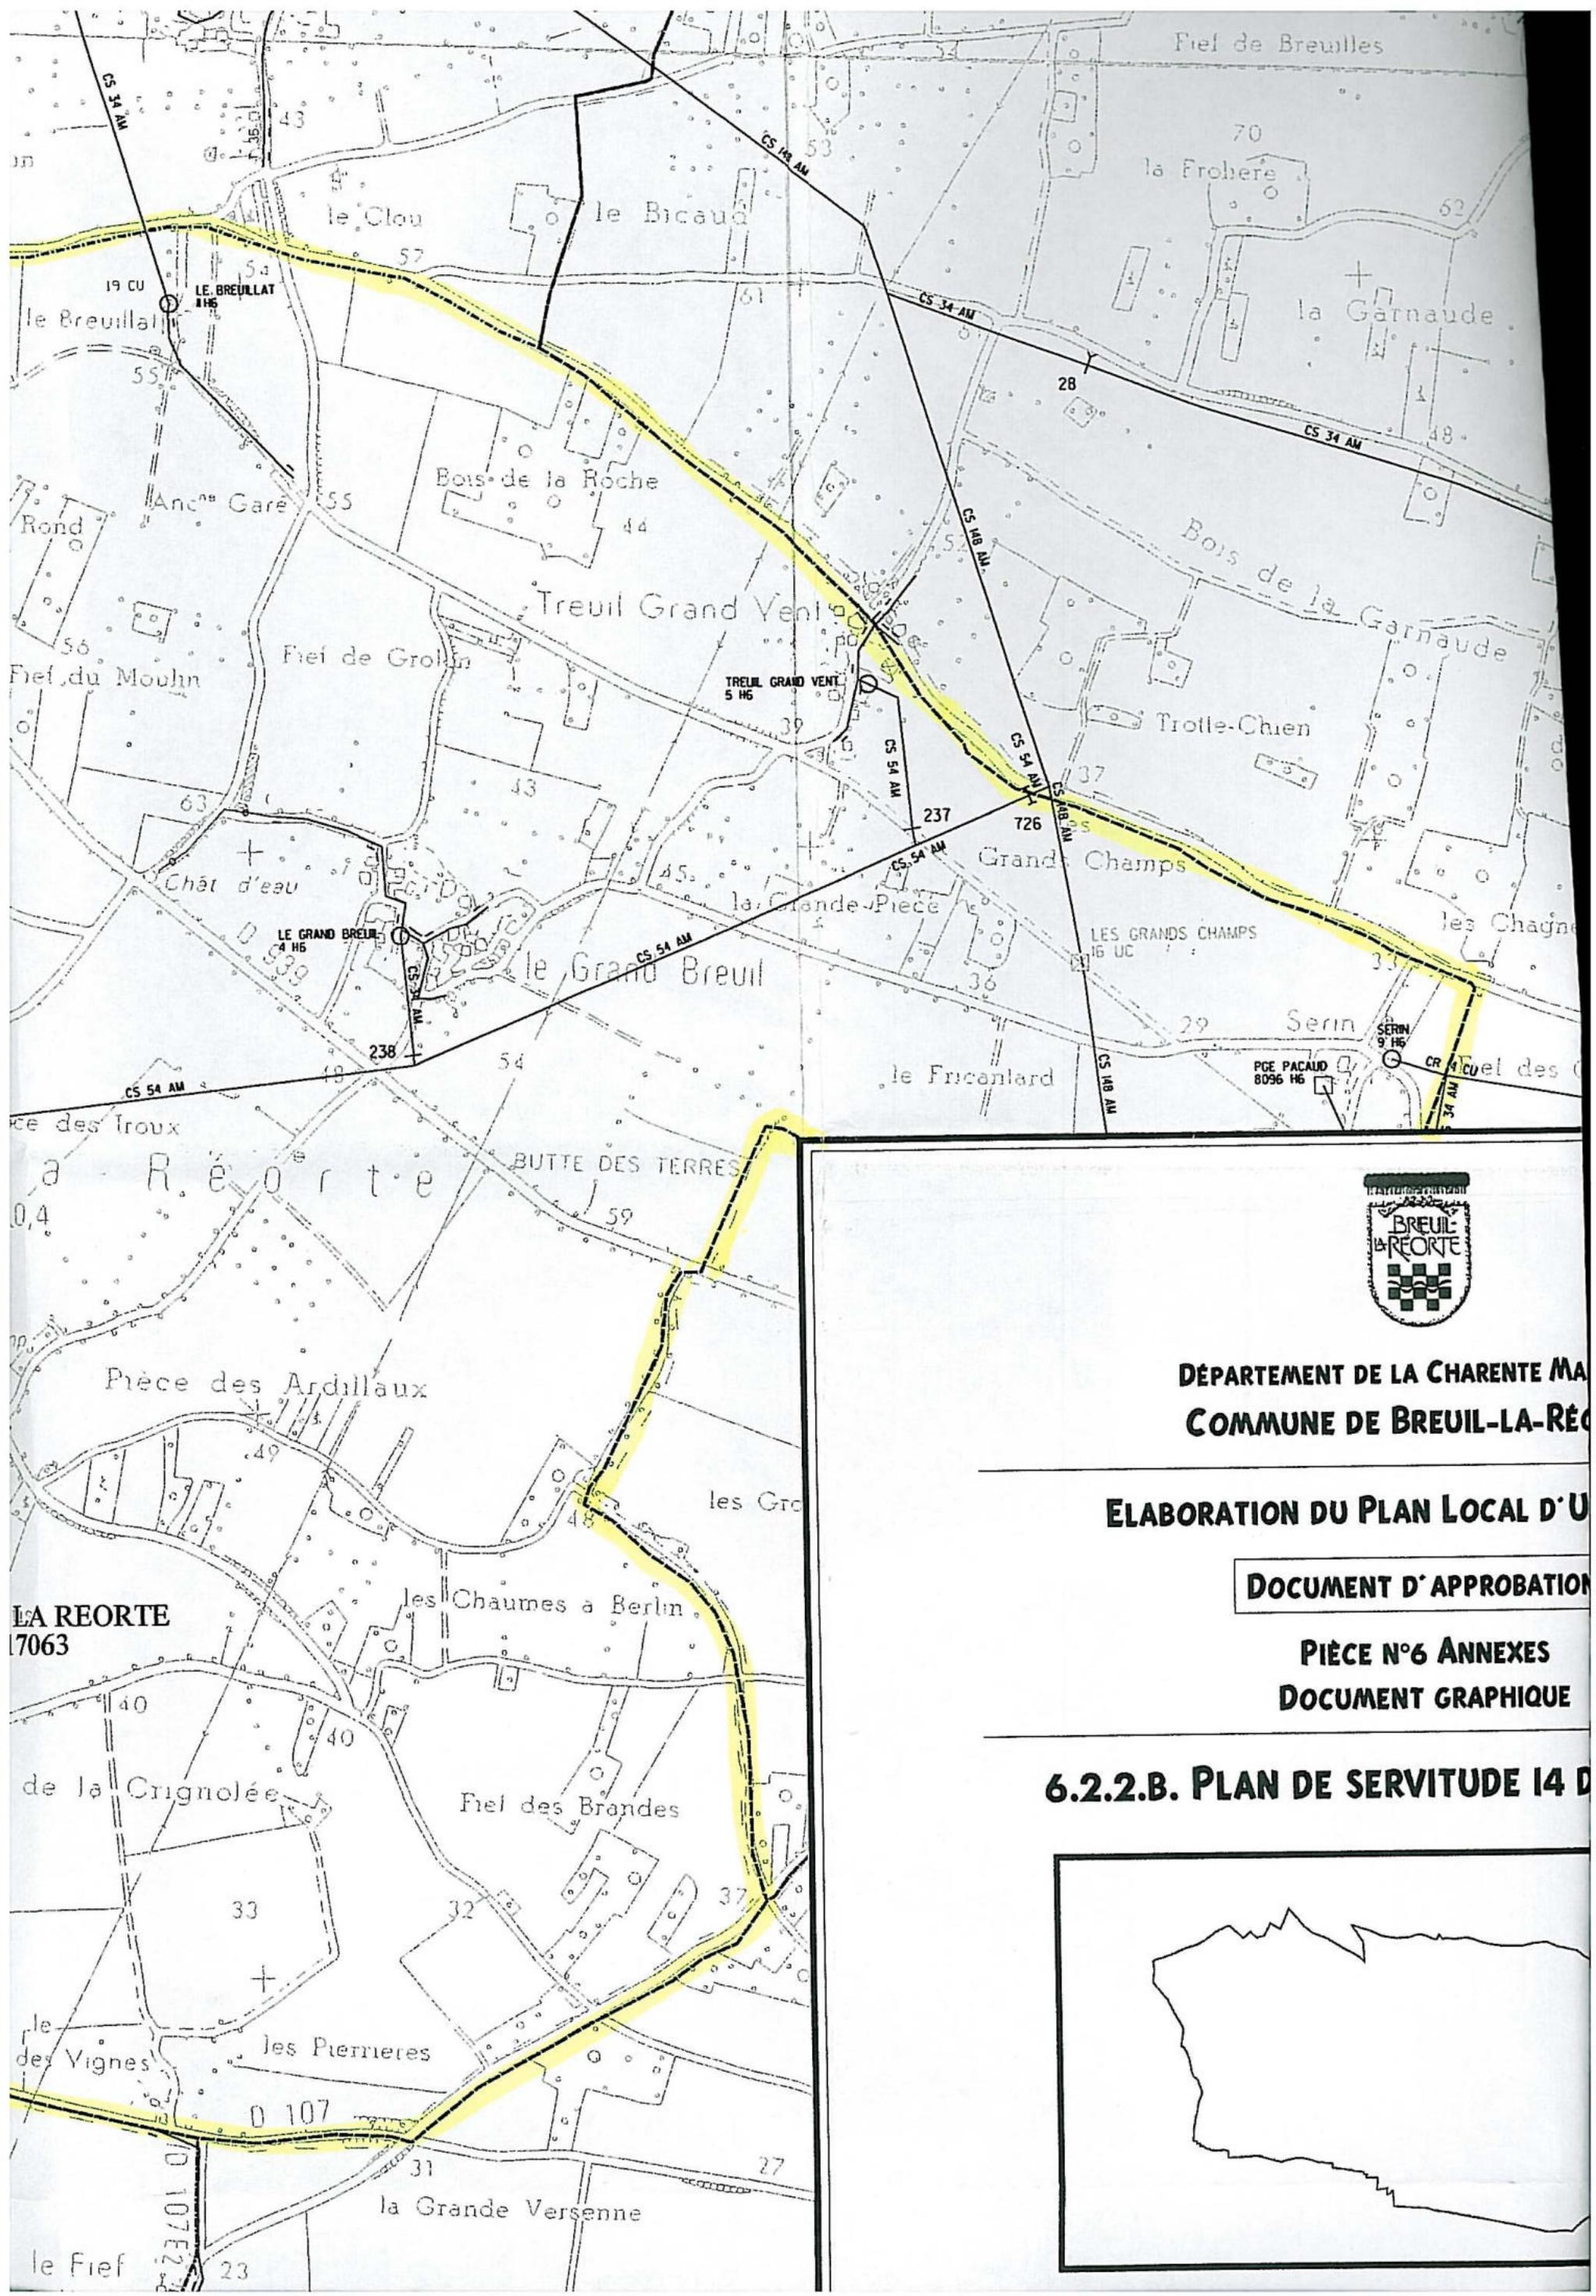


DÉPARTEMENT DE LA CHARENTE MARITIME
 COMMUNE DE BREUIL-LA-REORTE

ELABORATION DU PLAN LOCAL D'URBANISME

DOCUMENT D'APPROBATION

PIÈCE N°6 ANNEXES
 DOCUMENT GRAPHIQUE

6.2.2.B. PLAN DE SERVITUDE 14 D

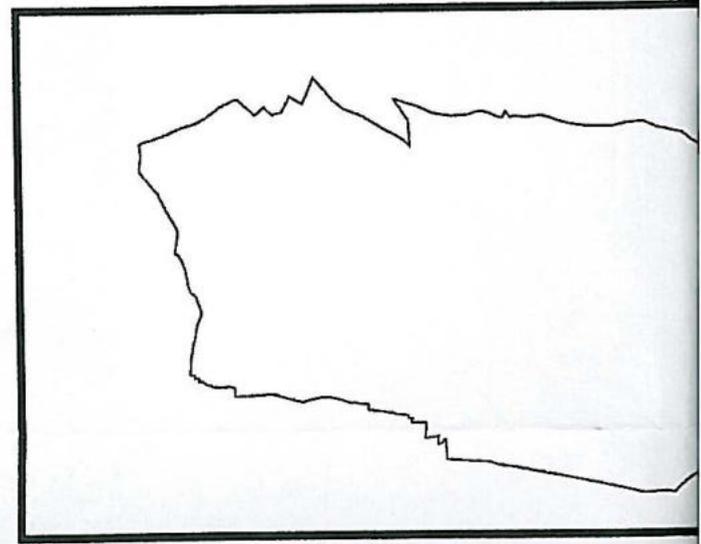

Breuil-la-Réorte




Légende

- Périètres délimités des abords des monuments historiques
- Immeuble classé au titre des monuments historiques

Données de contexte

- Bâti
- Parcelle cadastrale
- Limite administrative

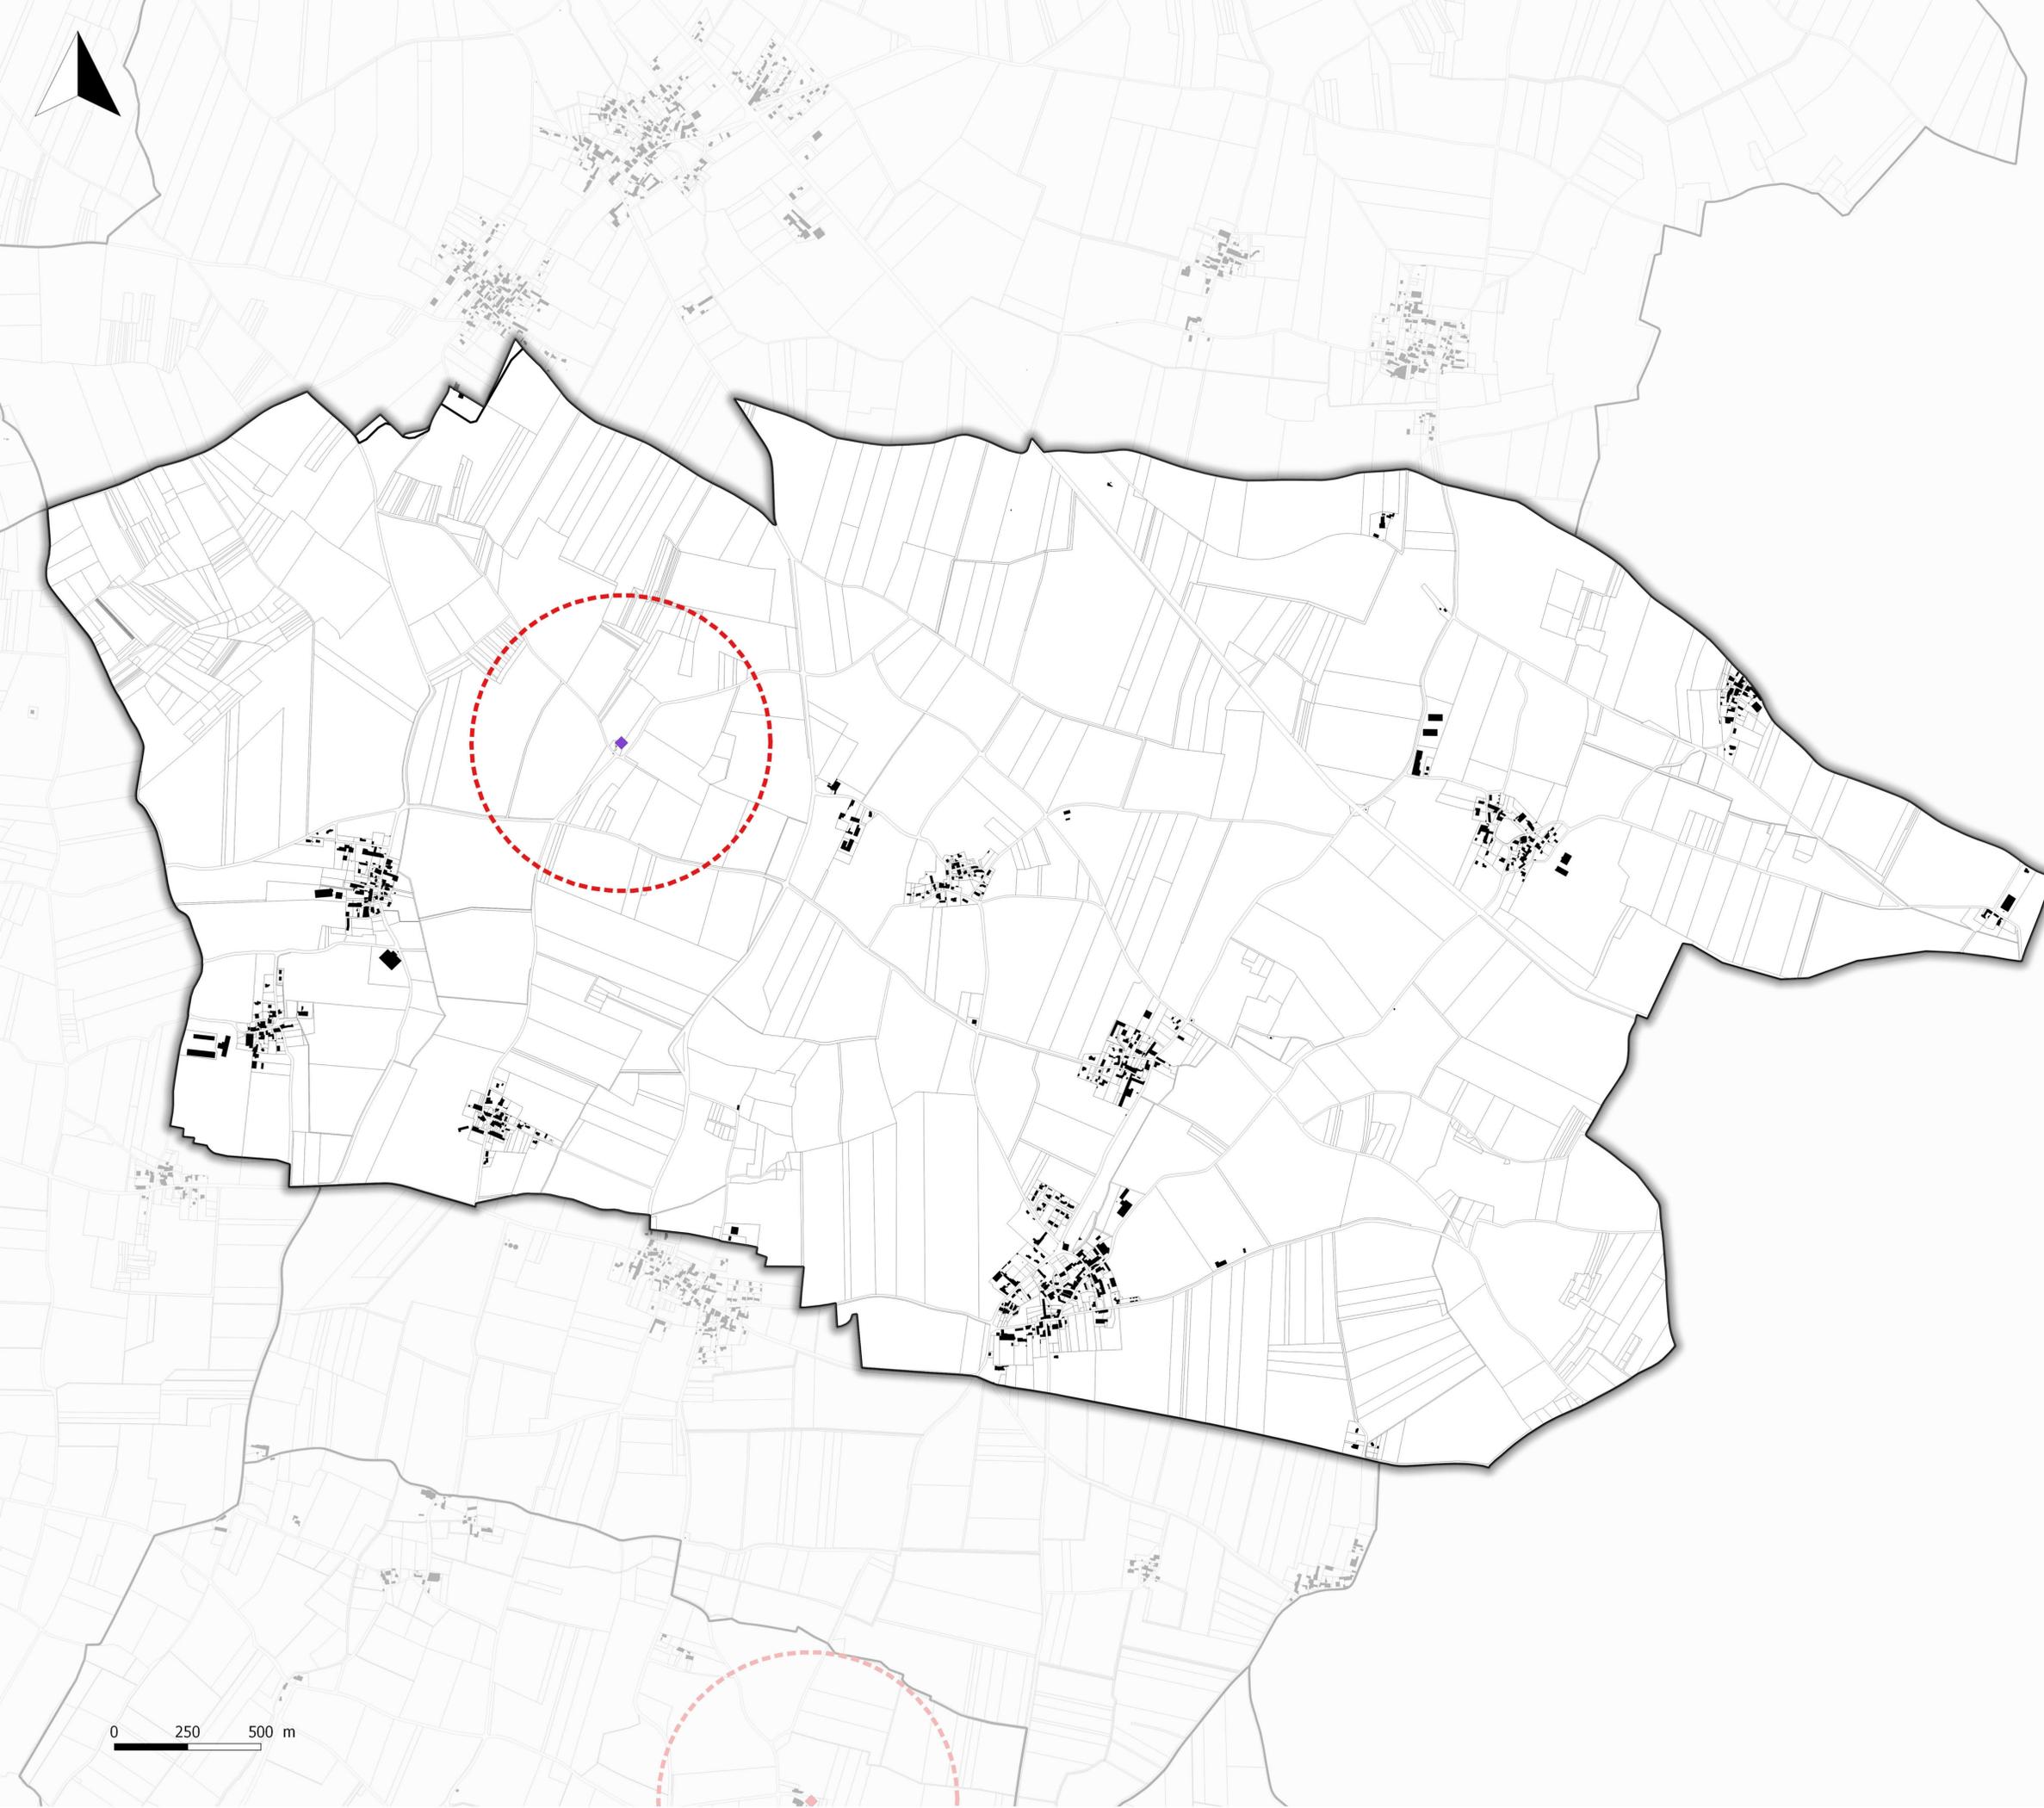

0 250 500 m

Département de la Charente-Maritime

PLAN LOCAL D'URBANISME intercommunal

Livre 6 - ANNEXES
1 - SUP Patrimoine actualisées
2019

Echelle : 1:7 337 ème

Breuil-la-Réorte



Mia Communauté
de Communes



Citadia Conseil
45 rue Sainte-Colombe
33000 BORDEAUX
Tel : 05.57.99.69.28
Mail : atanique@ctadia.com

Maître d'ouvrage : Communauté de Communes Aunis Sud
Mission : Elaboration du PLU-I
Sources : Cadastre DGFP 2018 et 2019, Chambre d'agriculture
Réalisation : Citadia Conseil© le 28/03/19