

Légende


IMPLANTATION DES CONSTRUCTIONS PAR RAPPORT AUX LIMITES SEPARATIVES :

- Implantation sur au moins une limite séparative quand retrait sur une limite, retrait > H/2 avec minimum de 3 mètres
- Implantation libre. Si retrait, retrait > H/2 avec minimum de 3 mètres
- Retrait de 5 mètres minimum imposé sur toutes les limites
- Secteur en zone U ou 1AU soumis à Orientation d'Aménagement et de Programmation (OAP)
- Zone 2AU Habitat dont l'urbanisation est soumise à modification du PLUi-H
- Zone 2AU Economie dont l'urbanisation est soumise à modification du PLUi-H

ELEMENTS DE CONTEXTE :

- Bâti
- Limites communales
- Parcelles

> Nb : les définitions et exclusions sont indiquées au document 4.1 (règlement écrit)

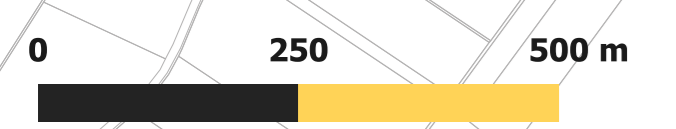

Département de la Charente-Maritime (17)

Communauté de Communes Annis Sud

PLAN LOCAL D'URBANISME intercommunal



4.2 Règlement graphique 4.2.4 Implantation des constructions par rapport aux limites séparatives

Approbation en conseil communautaire le 11/02/2020

Echelle : 1:7250 ème

Maitre d'ouvrage : Communauté de Communes Annis Sud
Mission : Elaboration du PLUi
Sources : Cadastre DCFIP 2019, Citadia Conseil
Réalisation: Citadia Conseil le 31/01/20



Citadia Conseil
45 rue Sainte-Colombe
33000 BORDEAUX
Tel : 05.57.99.69.28
Mail : atlantique@citadia.com

→ Breuil-la-Réorte

