



Légende

EMPRISE AU SOL DES CONSTRUCTIONS :

- 100 %
- 80 %
- 60 %
- 40 %
- 25%
- 10%

Secteur en zone U ou 1AU soumis à Orientation d'Aménagement et de Programmation (OAP)



Zone 2AU Habitat dont l'urbanisation est soumise à modification du PLUi-H

Zone 2AU Economie dont l'urbanisation est soumise à modification du PLUi-H

ELEMENTS DE CONTEXTE :

- Bâti
- Limites communales
- Parcelles

> Nb : les définitions et exclusions sont indiquées au document 4.1 (règlement écrit)

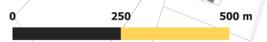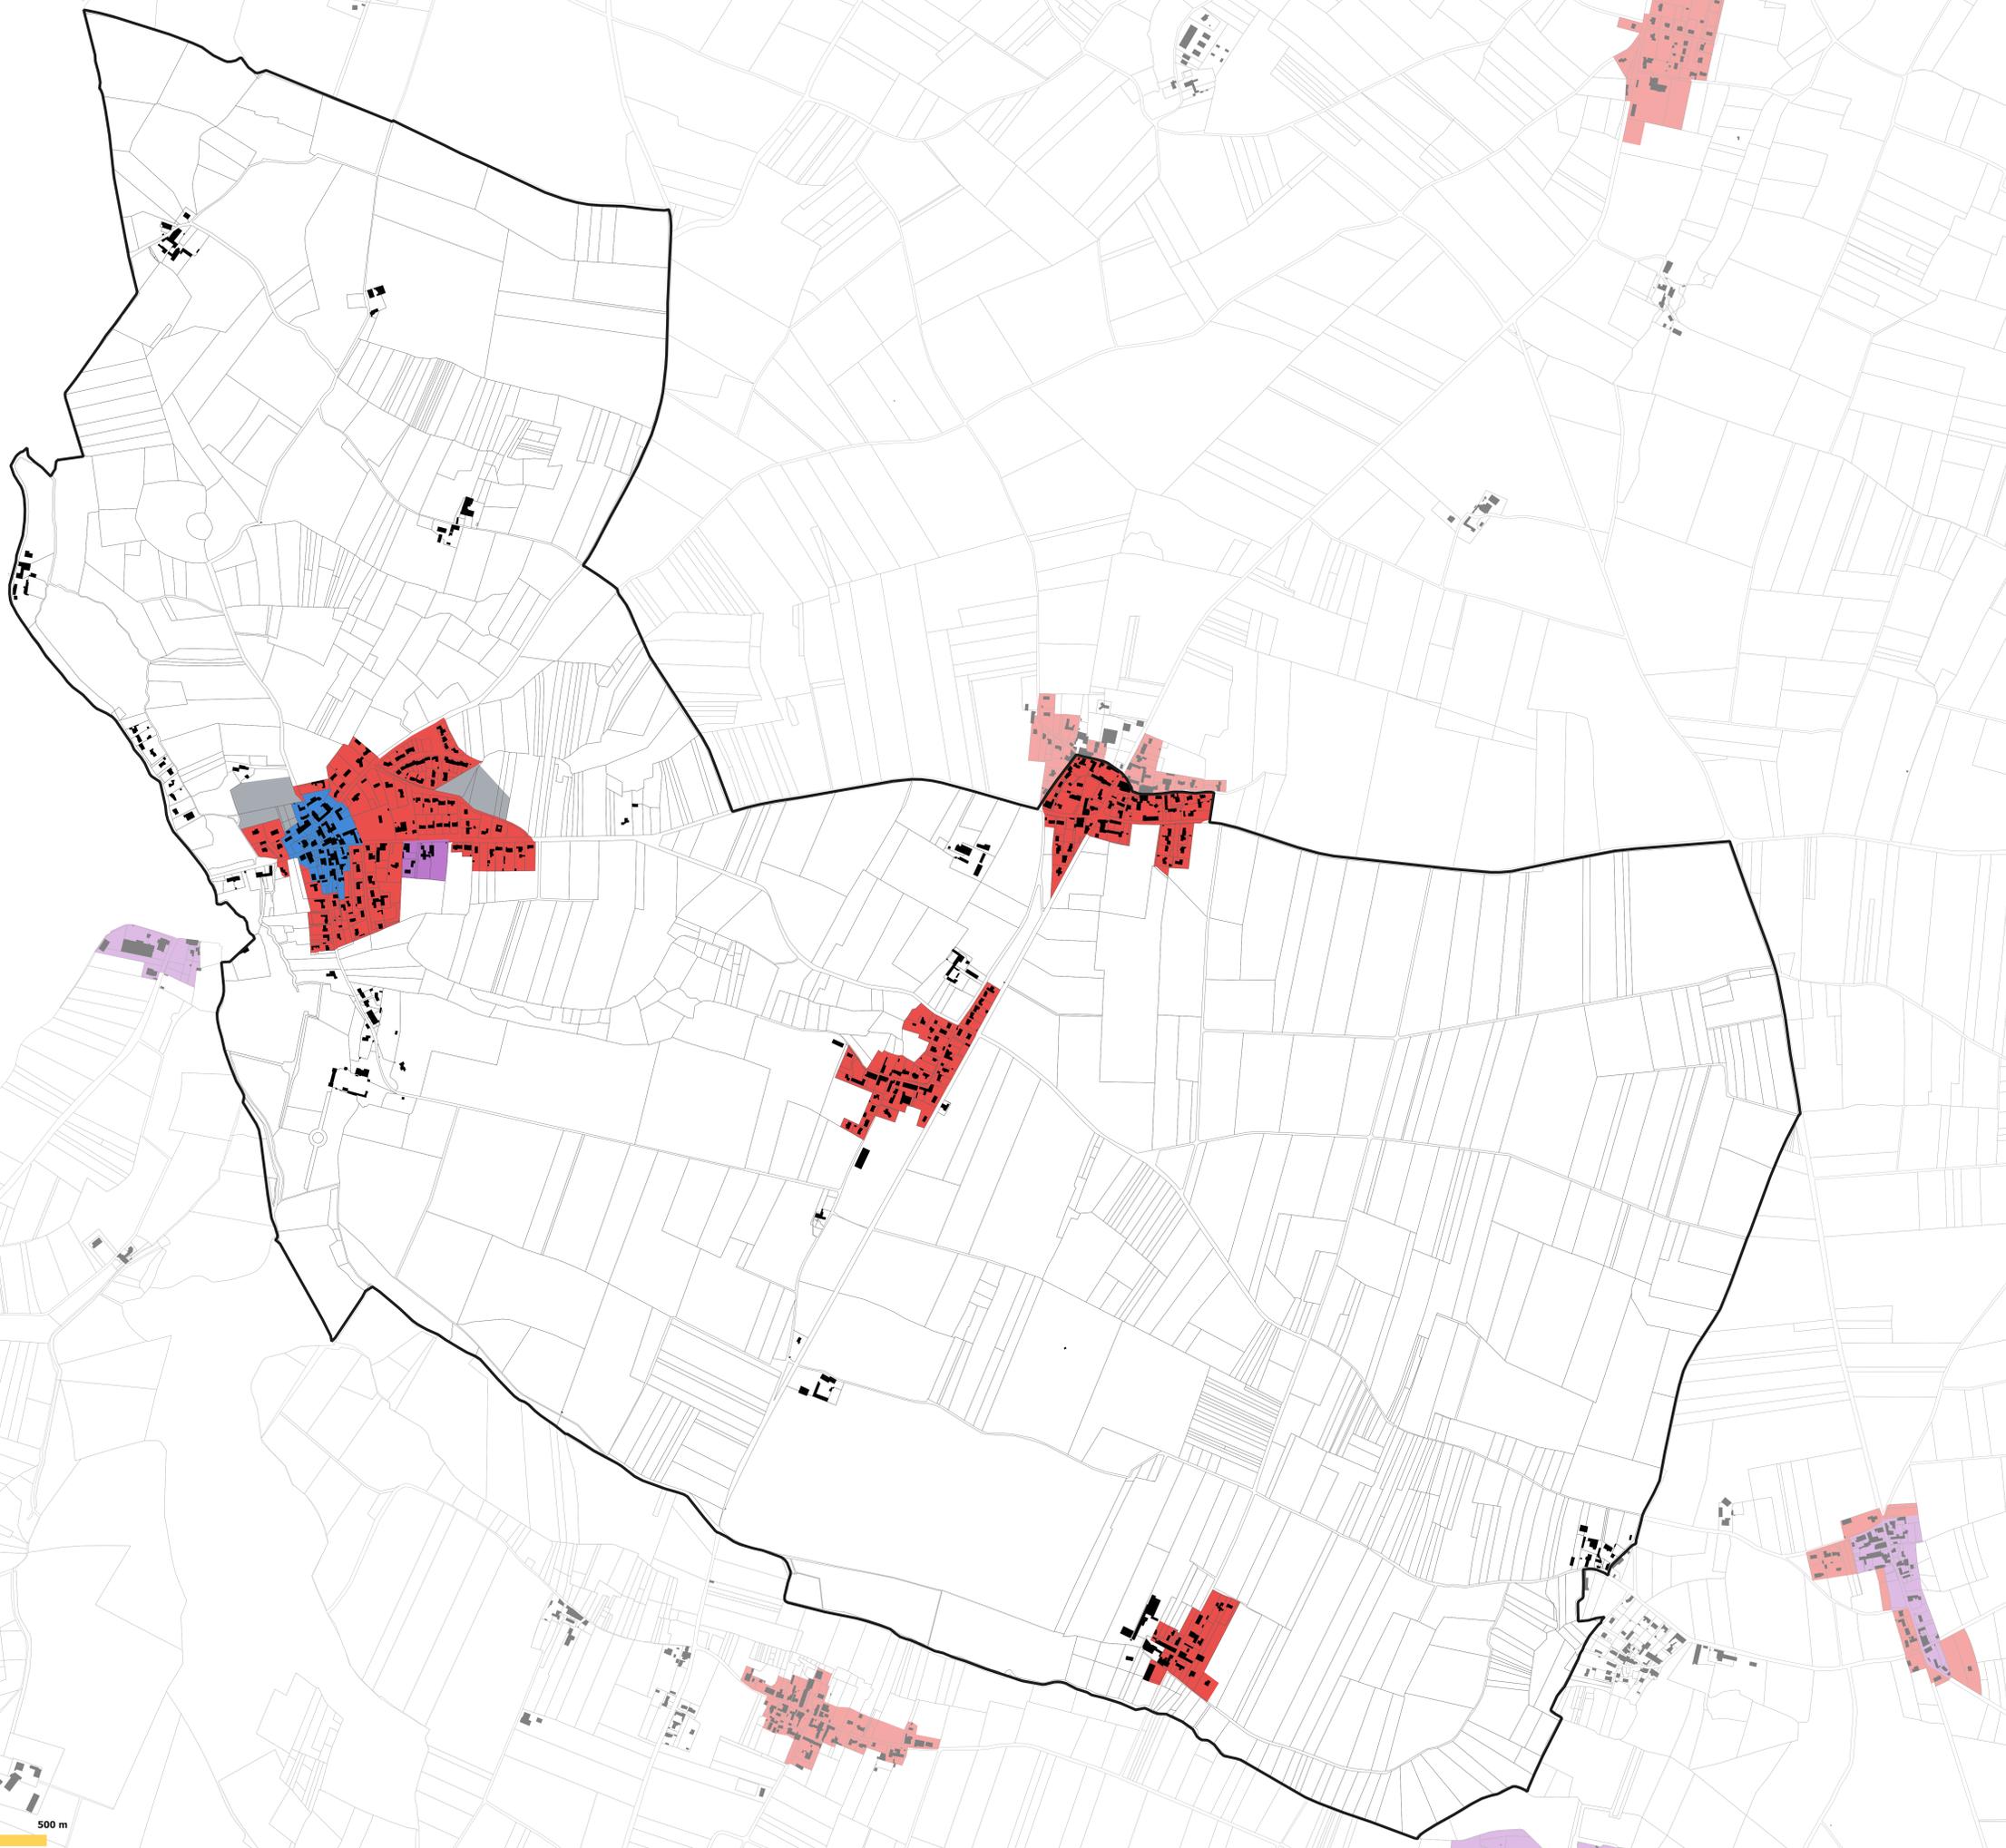

Département de la Charente-Maritime (17)

Communauté de Communes Aunis Sud

PLAN LOCAL D'URBANISME intercommunal



4.2 Règlement graphique 4.2.5 Emprise au sol des constructions

Approbation en conseil communautaire le 11/02/2020

Echelle : 1:5750 ème

Maitre d'ouvrage : Communauté de Communes Aunis Sud
Mission : Elaboration du PLUi
Sources : Cadastre DGFIP 2019, Citadia Conseil
Réalisation: Citadia Conseil le 31/01/20



Citadia Conseil
45 rue Sainte-Colombe
33000 BORDEAUX
Tel : 05.57.99.69.28
Mail : atlantique@citadia.com

