


PRESCRIPTIONS SURFACIQUES :

 Emplacements réservés au titre de l'article L. 151-41 du Code de l'Urbanisme

ELEMENTS DE CONTEXTE :

-  Bâti
-  Limites communales
-  Parcelles

Numéro	Description de l'emplacement réservé	Bénéficiaire	Surface en ha
1	Emplacement réservé n° 1 : Projet alternatif à l'AR31	Département (17)	543.09
2	Emplacement réservé n° 2 : Extension de la station d'épuration des Grands Champs 1	Syndicat des eaux	0.332
3	Emplacement réservé n° 3 : Extension de la station d'épuration des Grands Champs 2	Syndicat des eaux	0.531
4	Emplacement réservé n° 4 : Equipements publics collectifs	Commune	0.714
5	Emplacement réservé n° 5 : Extension des équipements publics sportifs	Commune	1.588
6	Emplacement réservé n° 6 : Extension des équipements publics	Commune	1.2
7	Emplacement réservé n° 7 : Extension des équipements publics sportifs	Commune	0.912
8	Emplacement réservé n° 8 : Aménagement de voirie (cheminement doux)	Commune	0.086
9	Emplacement réservé n° 9 : Aménagement du cimetière	Commune	0.246
10	Emplacement réservé n° 10 : Création d'une liaison piétonne	Commune	0.173
11	Emplacement réservé n° 11 : Aménagement de voirie (cheminement doux)	Commune	0.09
12	Emplacement réservé n° 12 : Equipements d'intérêt collectif	Commune	1.695
13	Emplacement réservé n° 13 : Elargissement de la voirie	Commune	1.192
14	Emplacement réservé n° 14 : Création de stationnement	Commune	0.611

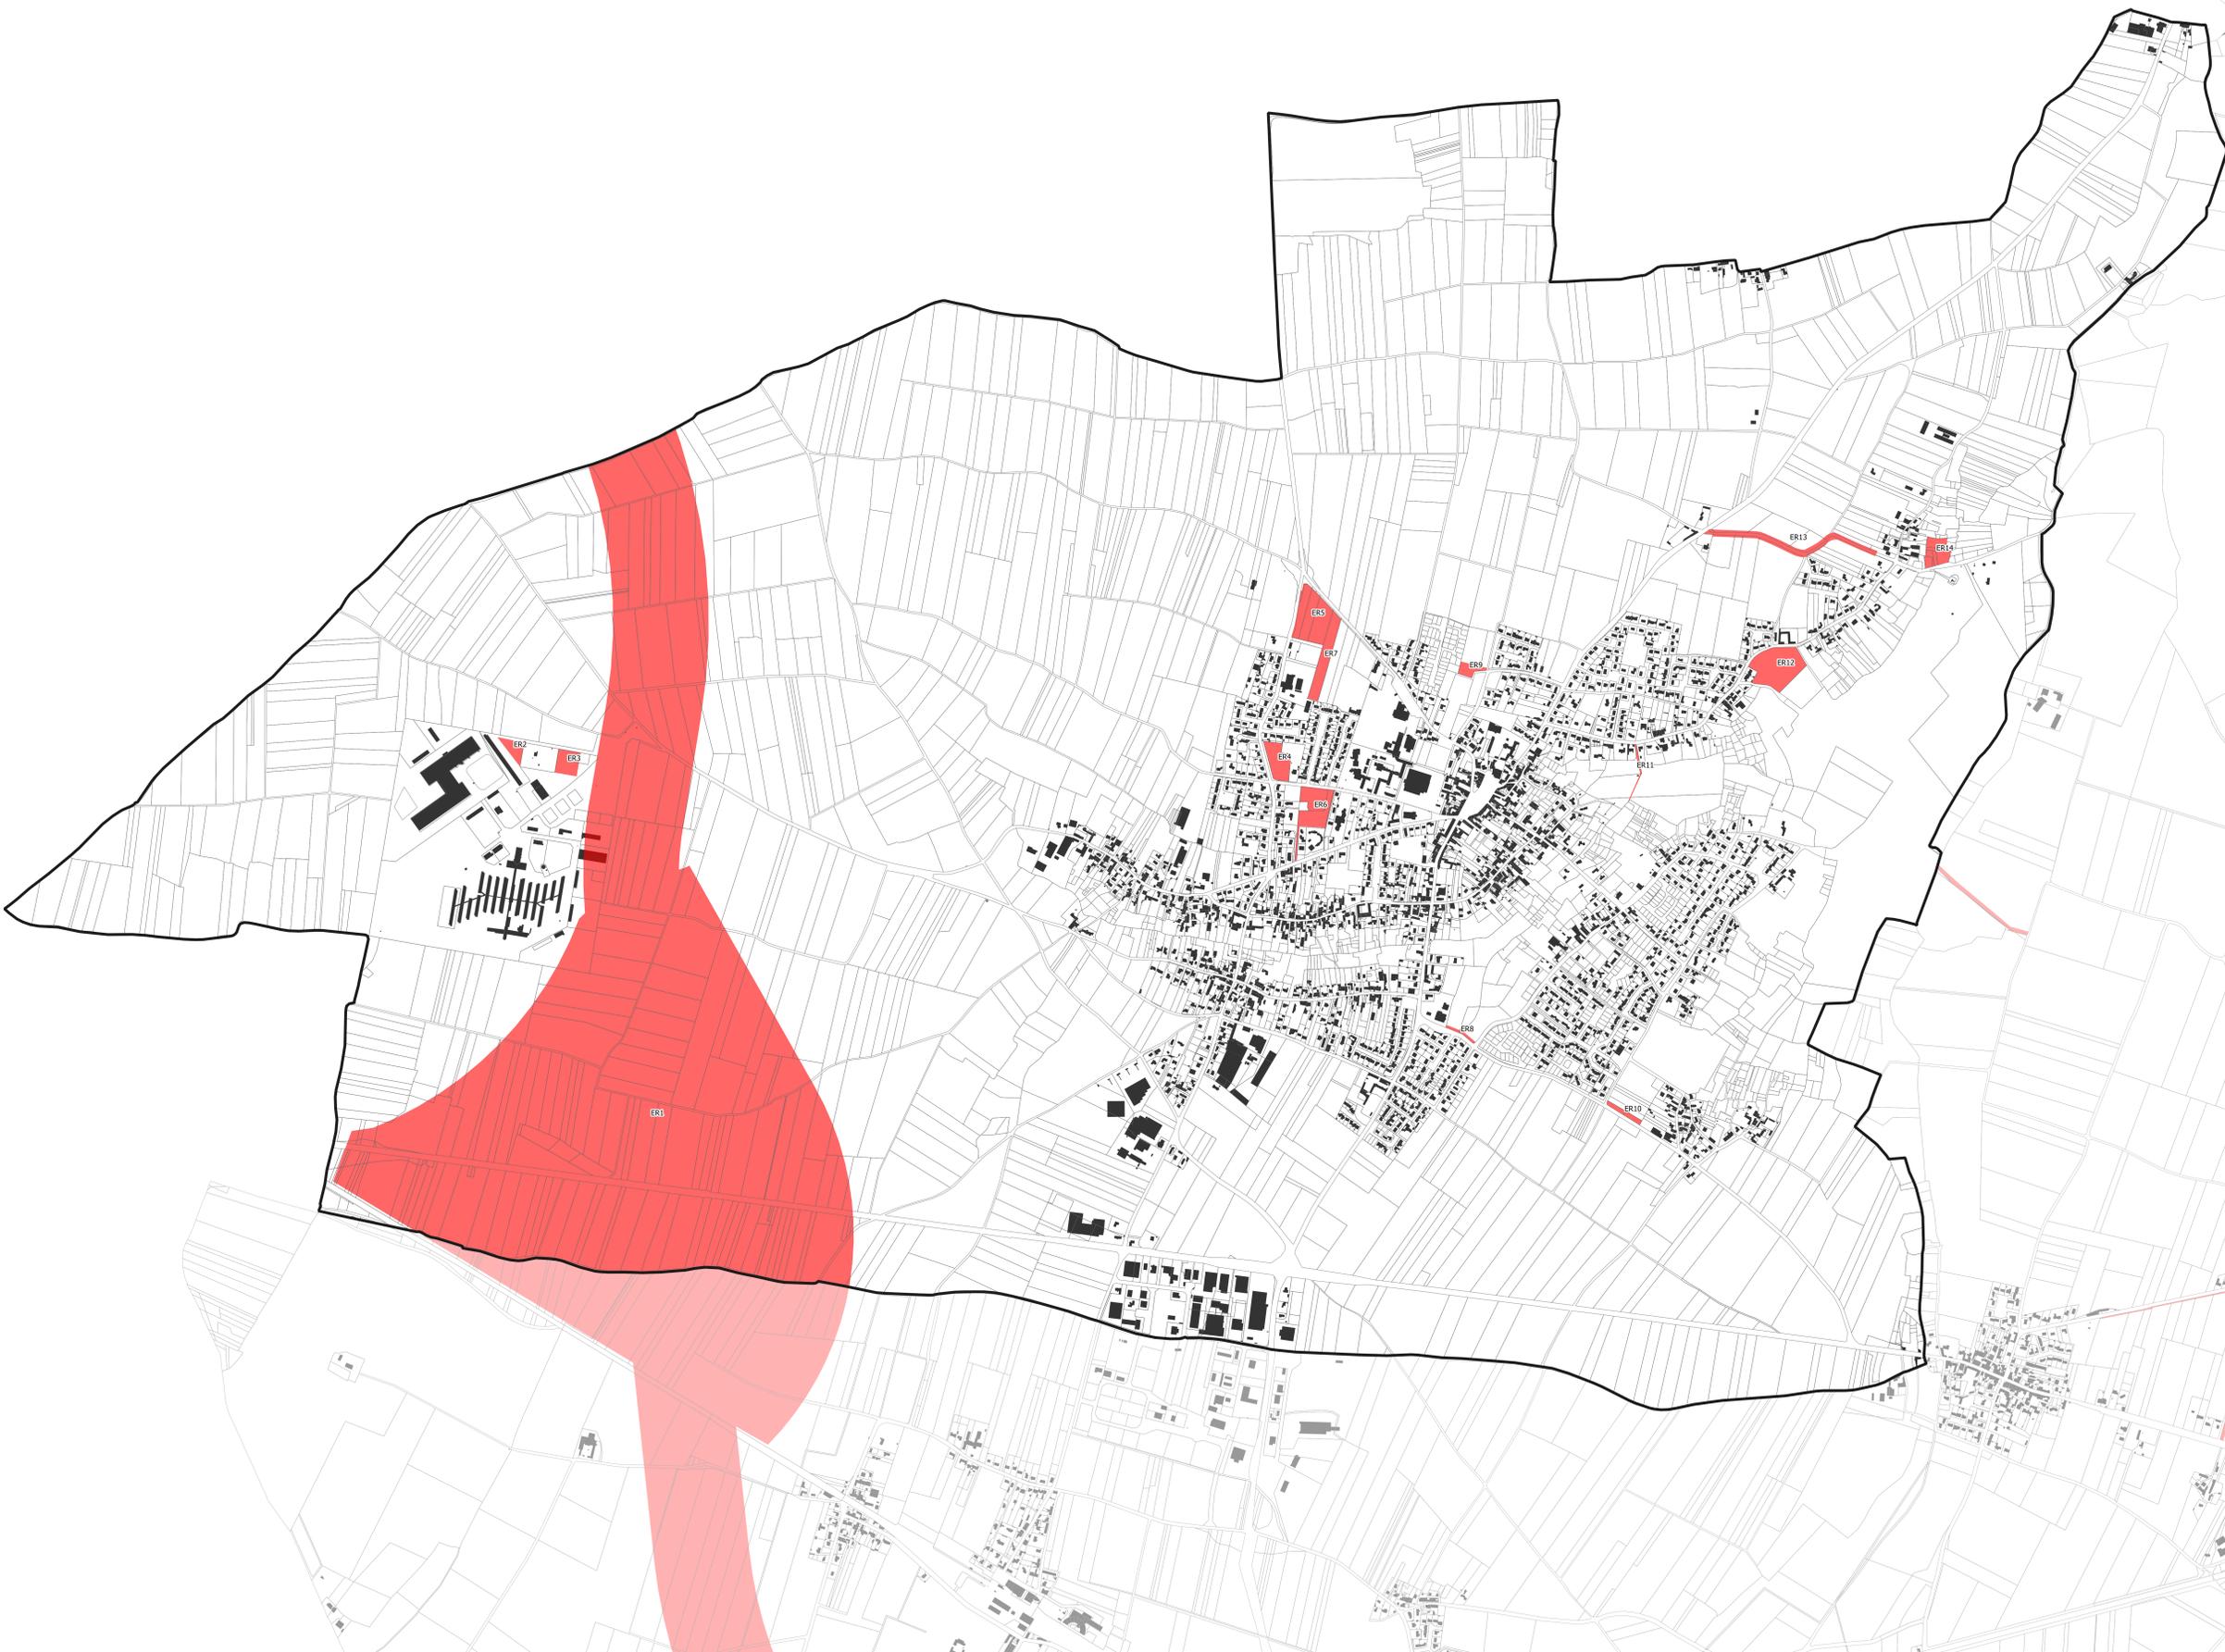

Département de la Charente-Maritime (17) | Communauté de Communes Aunis Sud

PLAN LOCAL D'URBANISME intercommunal



4.2 Règlement graphique 4.2.10 Emplacements réservés

Approbation en conseil communautaire le 11/02/2020

Echelle : 1:7250 ème

Maître d'ouvrage : Communauté de Communes Aunis Sud
Mission : Elaboration du PLU
Sources : Cadastre DCFP 2019, Citadia Conseil
Réalisation : Citadia Conseil le 31/01/20



Citadia Conseil
45 rue Sainte-Colombe
33000 BORDEAUX
Tel : 05.57.99.69.28
Mail : atlantique@citadia.com

