

## PRESCRIPTIONS SURFACIQUES :

 Emplacements réservés au titre de l'article L. 151-41 du Code de l'Urbanisme

## ELEMENTS DE CONTEXTE :

 Bâti

 Limites communales

 Parcelles

Número	Description de l'emplacement réservé	Bénéficiaire	Surface en ha
200	Emplacement réservé n° 200 : Création de voirie	Commune	0,081
201	Emplacement réservé n° 201 : Aménagement de voirie (cheminement piéton)	Commune	0,026
202	Emplacement réservé n° 202 : Agrandissement du cimetière	Commune	0,209
203	Emplacement réservé n° 203 : Aménagement de voirie (cheminement piéton)	Commune	0,104
204	Emplacement réservé n° 204 : Equipement associatif et sportif	Commune	1,634
205	Emplacement réservé n° 205 : Extension STEP existante	Syndicat des eaux	1,765



Département de la Charente-Maritime (17)

Communauté de Communes Aunis Sud

# PLAN LOCAL D'URBANISME intercommunal



## 4.2 Règlement graphique 4.2.10 Emplacements réservés

Approbation en conseil communautaire le 11/02/2020


Echelle : 1:6000 ème

Maître d'ouvrage : Communauté de Communes Aunis Sud  
Mission : Elaboration du PLU  
Sources : Cadastre DGFIP 2019, Citadia Conseil  
Réalisation : Citadia Conseil le 31/01/20

 CITADIA CONSEIL

 even CONSEIL

Citadia Conseil  
45 rue Sainte-Colombe  
33000 BORDEAUX  
Tel : 05.57.99.69.28  
Mail : atlantique@citadia.com

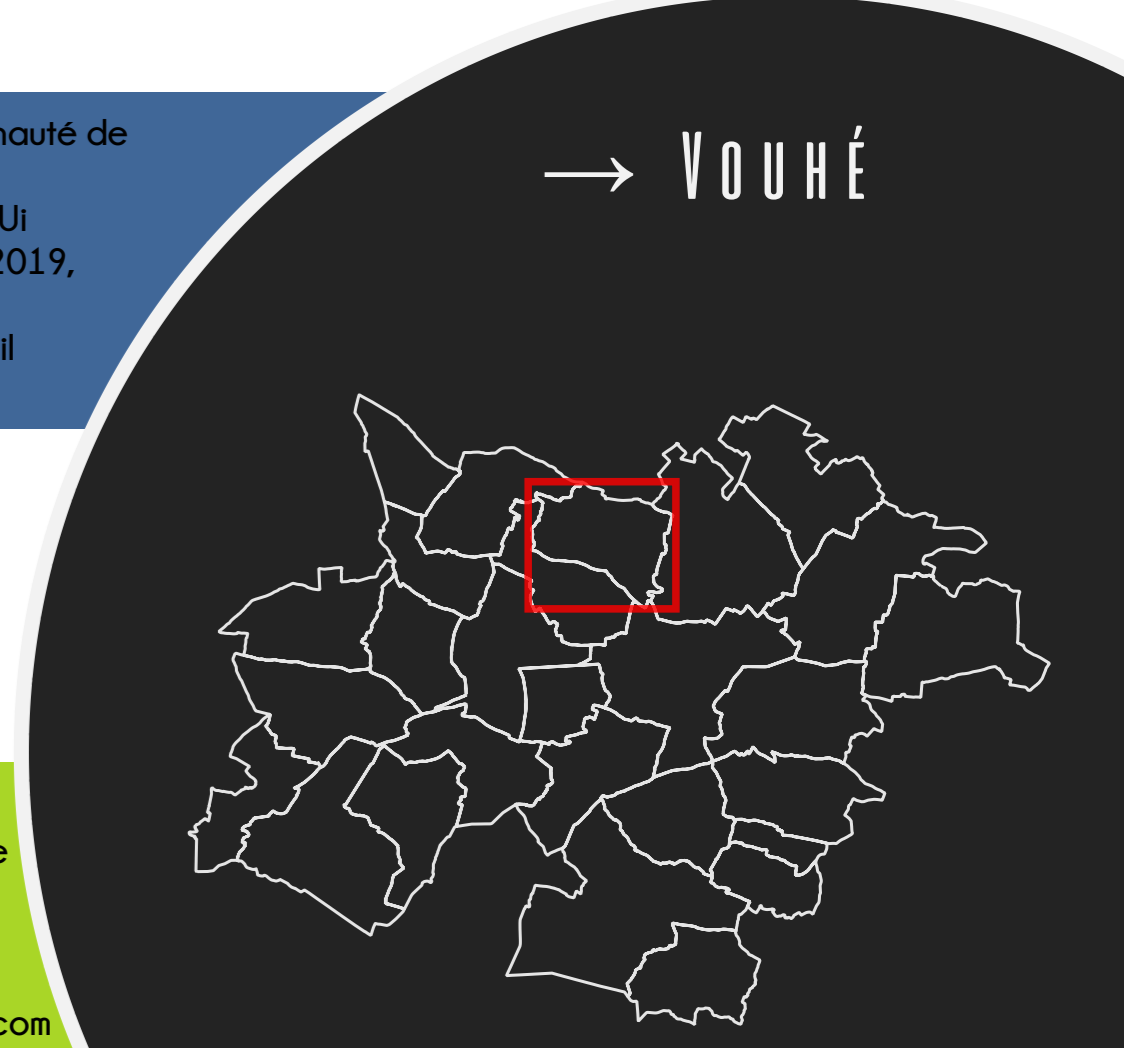

→ VOUE