




LEGENDE

- 14 → Servitudes à l'établissement de canalisations électriques.
- PT2 [diagonal lines] Servitudes relatives aux transmissions radioélectriques concernant la protection contre les obstacles, des centres d'émission et de réception exploités par l'état.
- AC1 [stippled area] Servitudes relatives aux monuments historiques. Rayon de 500 mètres
- T1 [cross-hatched area] Servitudes relatives aux chemins de fer


Département de la Charente - Maritime
Commune de
FORGES D'AUNIS

PLAN LOCAL D'URBANISME

Dossier d'approbation
Pièce n°5 Annexes
Servitudes d'utilité publique

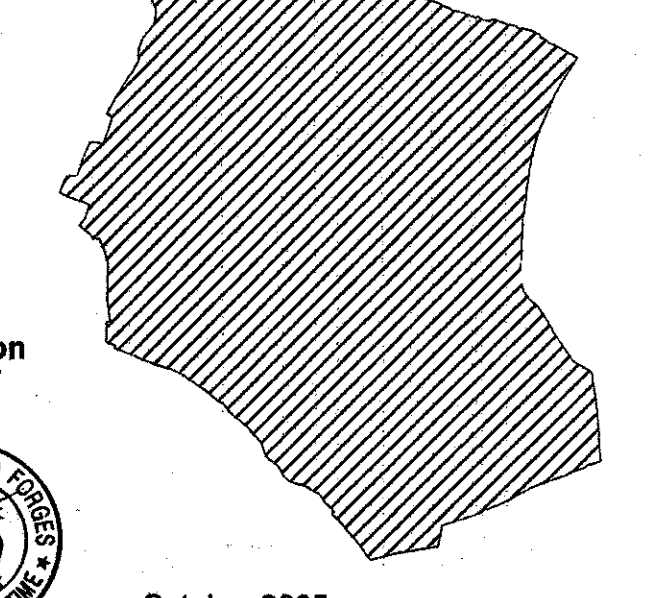


Vu pour être annexé à la délibération du *Mars 2005*
Le Maire:

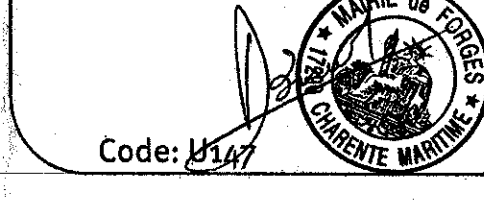

Code: 1617 Octobre 2005 Echelle: 1/5000^e

ÉLABORATION	PRÉSENTATION	ARRÊTÉ	APPROBATION
Elaboration PLU le 01/10/1999	11/05/04		le 08/07/05
Révision et Elaboration PLU le 01/10/1999		le 26/11/2004	Le 18 octobre 2005

Paysages de l'Ouest
33, Boulevard Einstein
44200 Nantes
Tél: 02 40 76 59 50
Fax: 02 40 76 01 23
E-mail: paysages.de.louest@wanadoo.fr

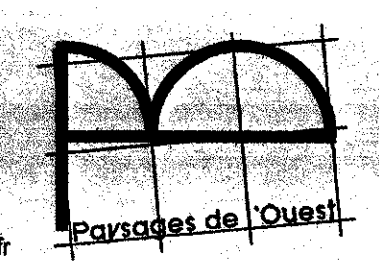

Responsables du dossier:
Directeur d'études: J. LE MANCO
Chargé d'études: V. GAUTHIER
Destinateur informatique: CCBRSLS

