



LEGENDE

A4 Terrains riverains des cours d'eau non domaniaux : berges du réseau secondaire du bassin du Curé

PT2 Liaison hertzienne La Rochelle - Surgères


DÉPARTEMENT DE LA CHARENTE MARITIME
COMMUNE DE PUYRAVAULT

ELABORATION DU PLAN LOCAL D'URBANISME

DOCUMENT D'APPROBATION

PIECE N°6 ANNEXES
DOCUMENT GRAPHIQUE


6.2.2.A. PLAN DES SERVITUDES (PARTIE NORD)

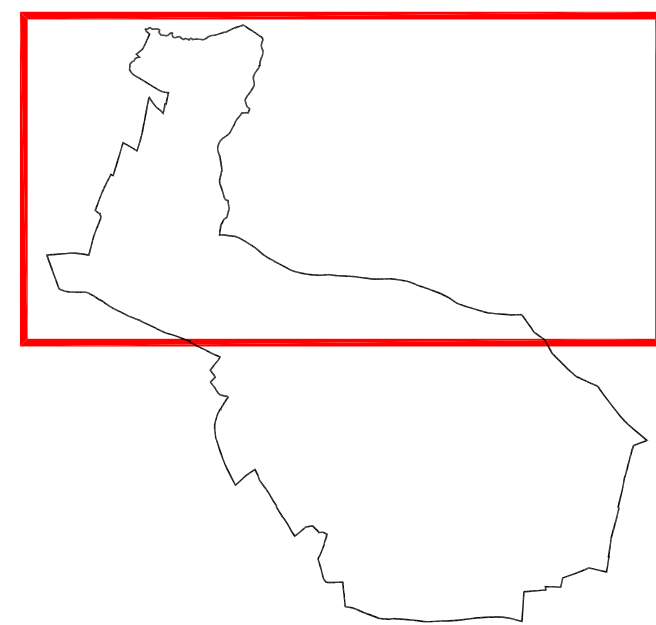


Vu pour être annexé à la délibération du :
Le Maire, Jean-Marie GINESTE

Echelle : 1/5 000

PLU	Prescrit	Débat PADD	Arrêté	Approuvé
Elaboration	Le 13 Février 2004	Le 18 Janvier 2006	Le 28 Avril 2006	
Révision				
Modification				

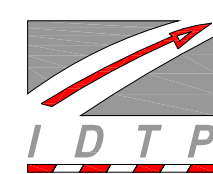

INGENIERIE DEPARTEMENT TRAVAUX PUBLICS
S.A.R.L. au capital de 12 000 € - n° SIRET 881 034 612 00028 - Code APE 7420
10 rue Alfred Kastler - Les Minimes - 17000 La Rochelle - Tél. 05 46 34 25 59 - Fax 05 46 34 27 61
E-Mail : itdp@wanadoo.fr

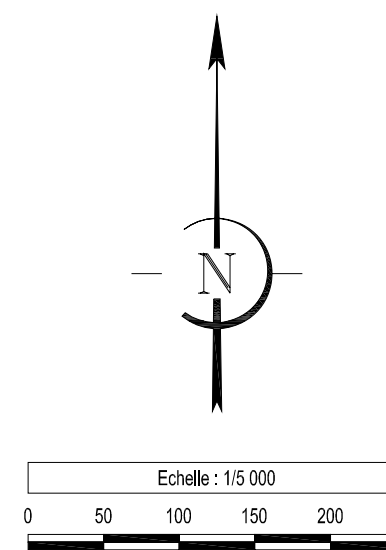

COMMUNE DE VIRSON

COMMUNE DE CHAMBON


DÉPARTEMENT DE LA CHARENTE MARITIME
COMMUNE DE PUYRAVAULT

ELABORATION DU PLAN LOCAL D'URBANISME

DOCUMENT D'APPROBATION

PIÈCE N°6 ANNEXES
DOCUMENT GRAPHIQUE


6.2.2.A. PLAN DES SERVITUDES (PARTIE SUD)

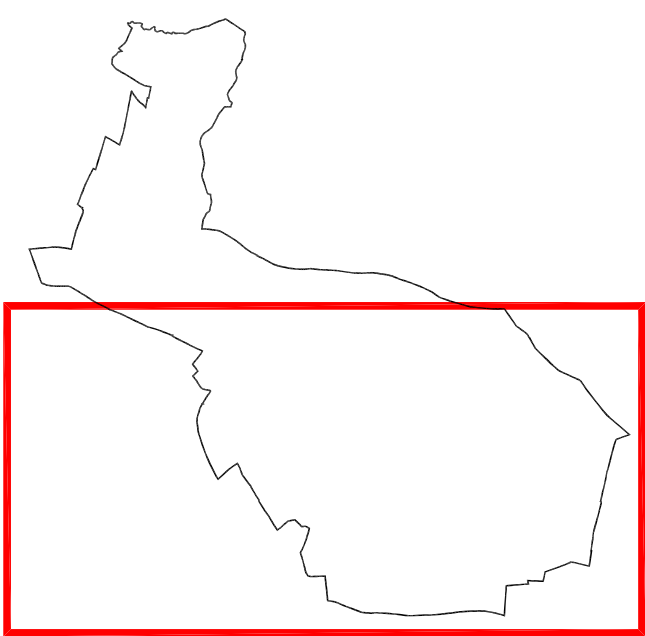

Vu pour être annexé à la délibération du :
Le Maire, Jean-Marie GINESTE

Echelle : 1/5 000

PLU	Prescrit	Débat PADD	Arrêté	Approuvé
Elaboration	Le 13 Février 2004	Le 18 Janvier 2006	Le 28 Avril 2006	
Révision				
Modification				

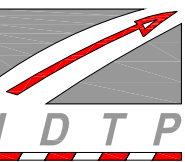


INGENIERIE DEPARTEMENT TRAVAUX PUBLICS
S.A. R.L. au capital de 12 000 € - n° SIRET 381 934 512 00025 - Code APE 7420
10 rue Alfred Kastler - Les Minimes - 17000 La Rochelle - Tél. 05 46 34 25 69 - Fax 05 46 34 27 61
E-Mail : idtp@wanadoo.fr

LEGENDE

- A4 Terrains riverains des cours d'eau non domaniaux : berges du réseau secondaire du bassin du Curé
- PT2 Liaison hertzienne La Rochelle - Surgères


COMMUNE DE SURGERES

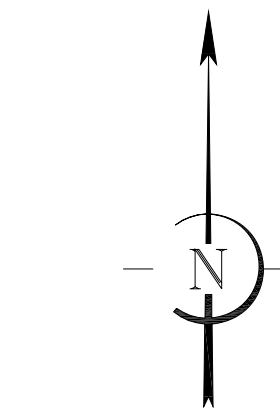

Echelle : 10 000
0 50 100 150 200 250m

CHARENTE MARITIME

1/10000

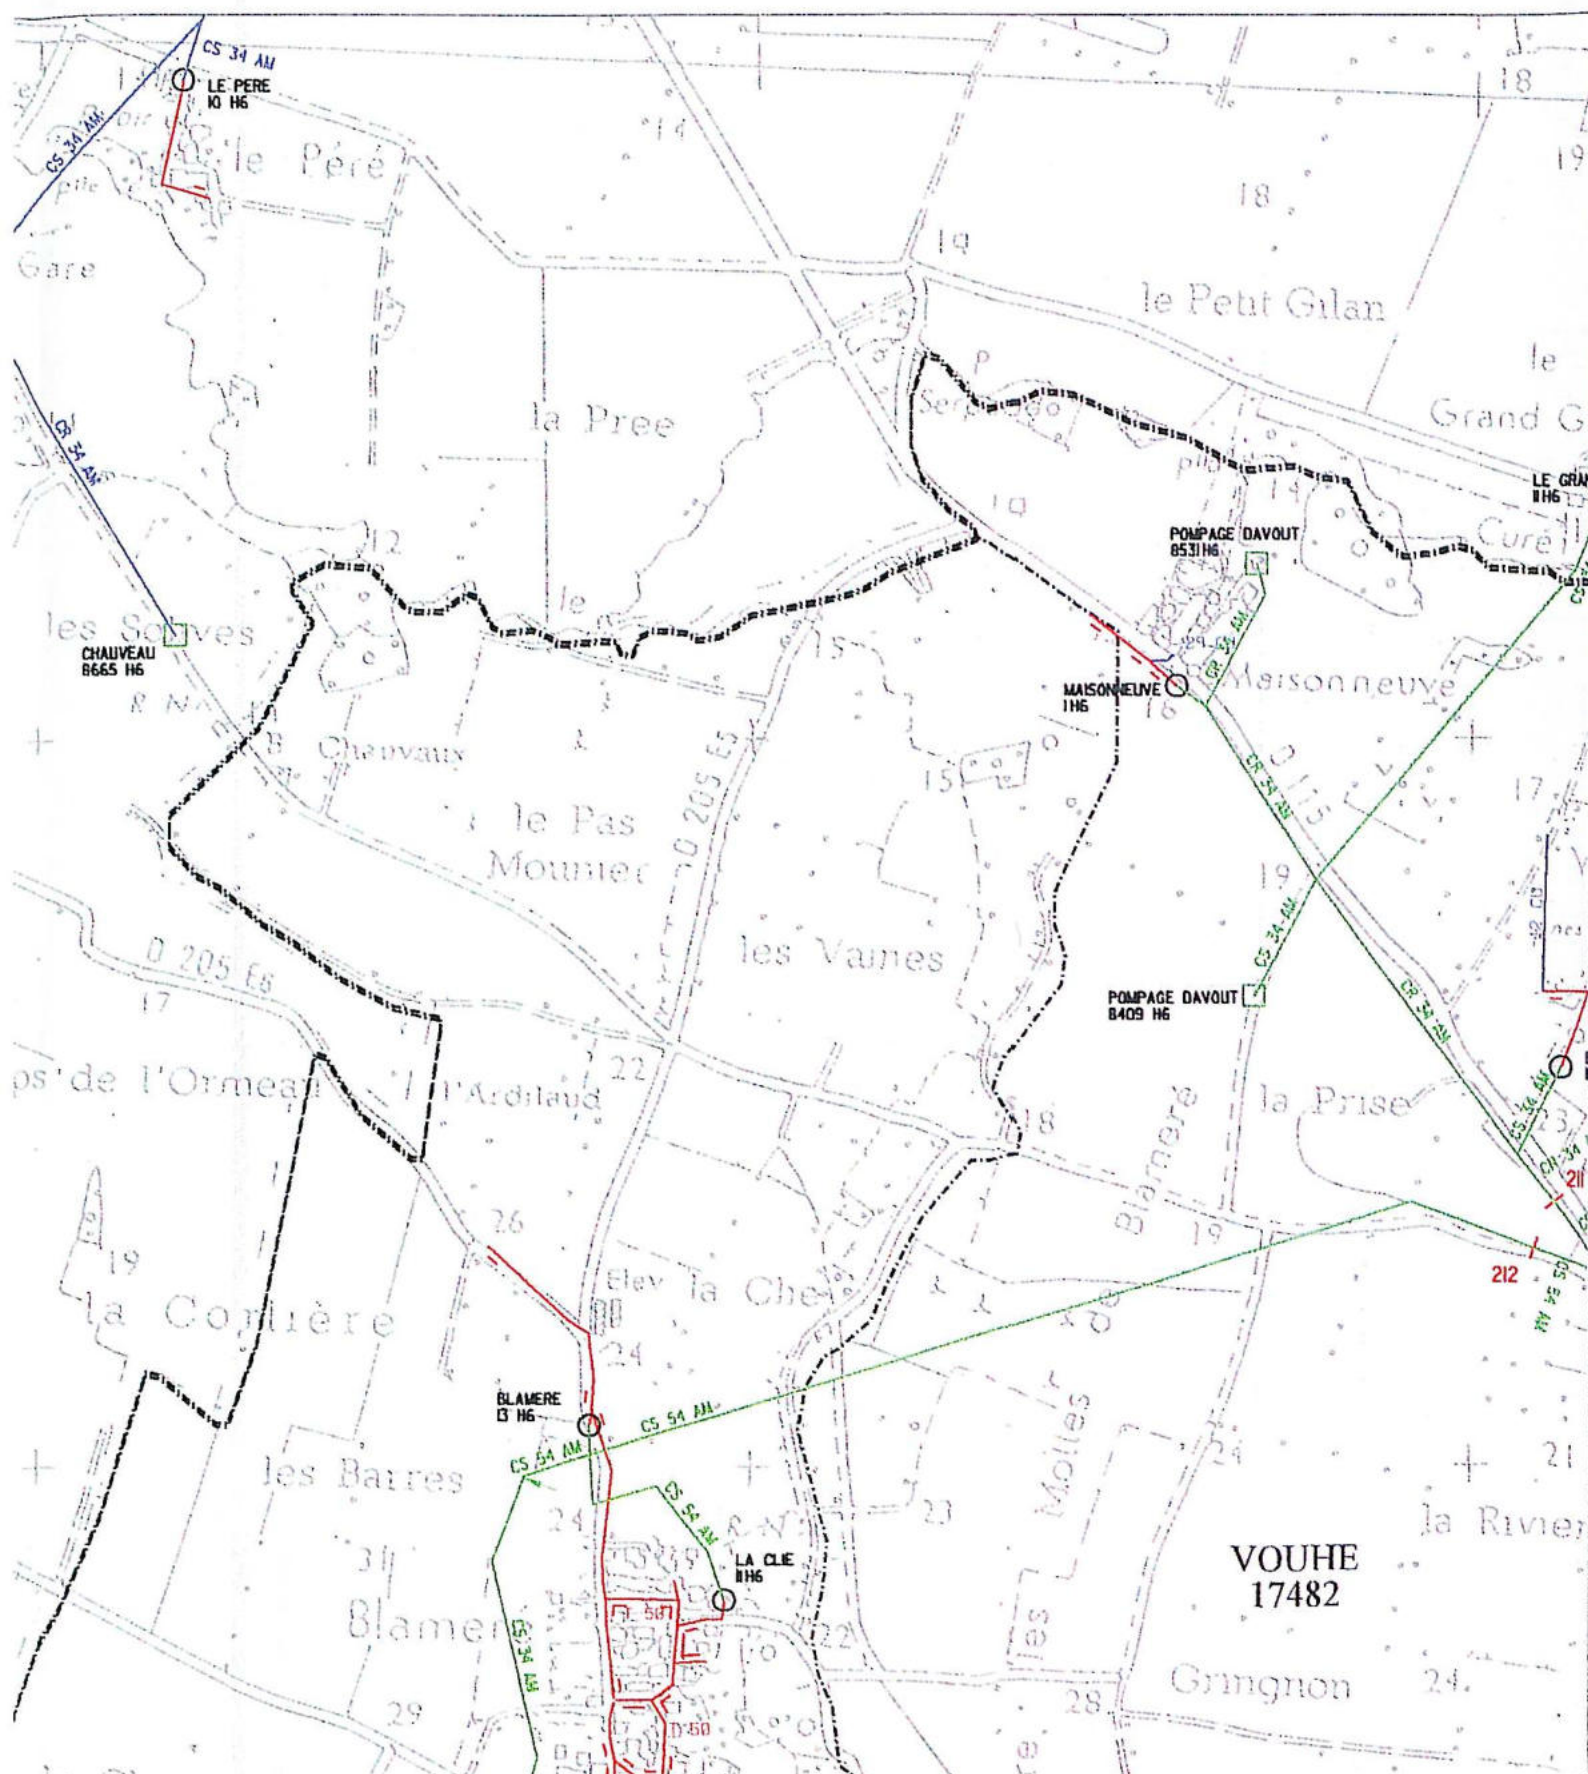

DÉPARTEMENT DE LA CHARENTE MARITIME


COMMUNE DE PUYRAVAULT

ELABORATION DU PLAN LOCAL D'URBANISME

DOCUMENT D'APPROBATION

PIÈCE N°6 ANNEXES
DOCUMENT GRAPHIQUE

6.2.2.B. PLAN DE SERVITUDE 14 DISTRIBUTION

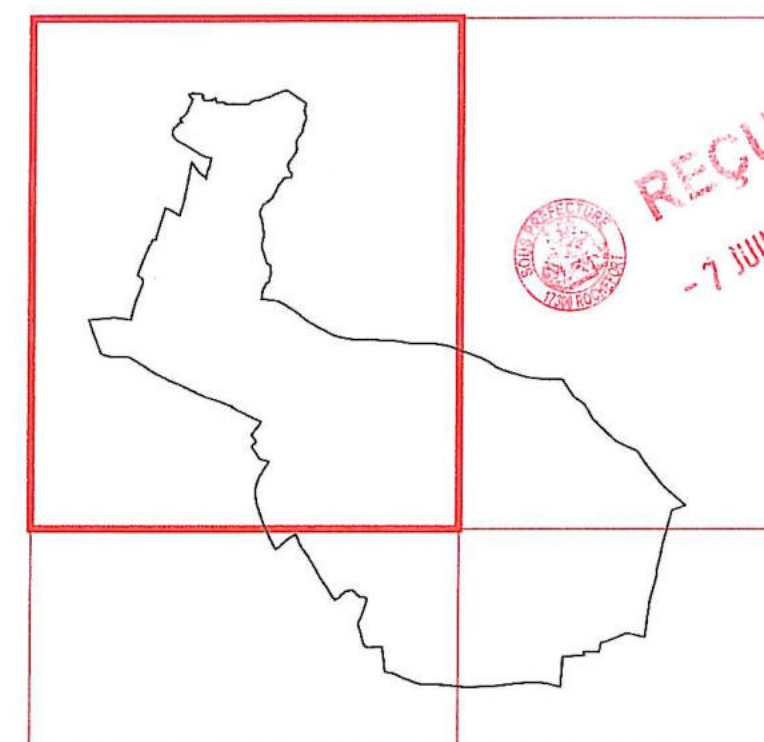


Vu pour être annexé à la délibération du : **31 MAI 2007**
Le Maire, Jean-Marie GINESTE




Echelle : 1/10 000


PLU	Prescrit	Débat PADD	Arrêté	Approuvé
Elaboration	Le 13 Février 2004	Le 18 Janvier 2006	Le 28 Avril 2006	31 MAI 2007
Révision				
Modification				

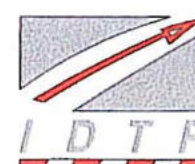

INGENIERIE DEPARTEMENT TRAVAUX PUBLICS
S.A. I.T.L. au capital de 12 000 € - N° SIRET 331 004 812 00025 - Code APE 7420
1 rue Yves Lenoir - Les Minimes - 17000 La Rochelle - Tél. 05 46 24 23 66 - Fax 05 46 24 23 67
E-Mail : info@idtp.fr



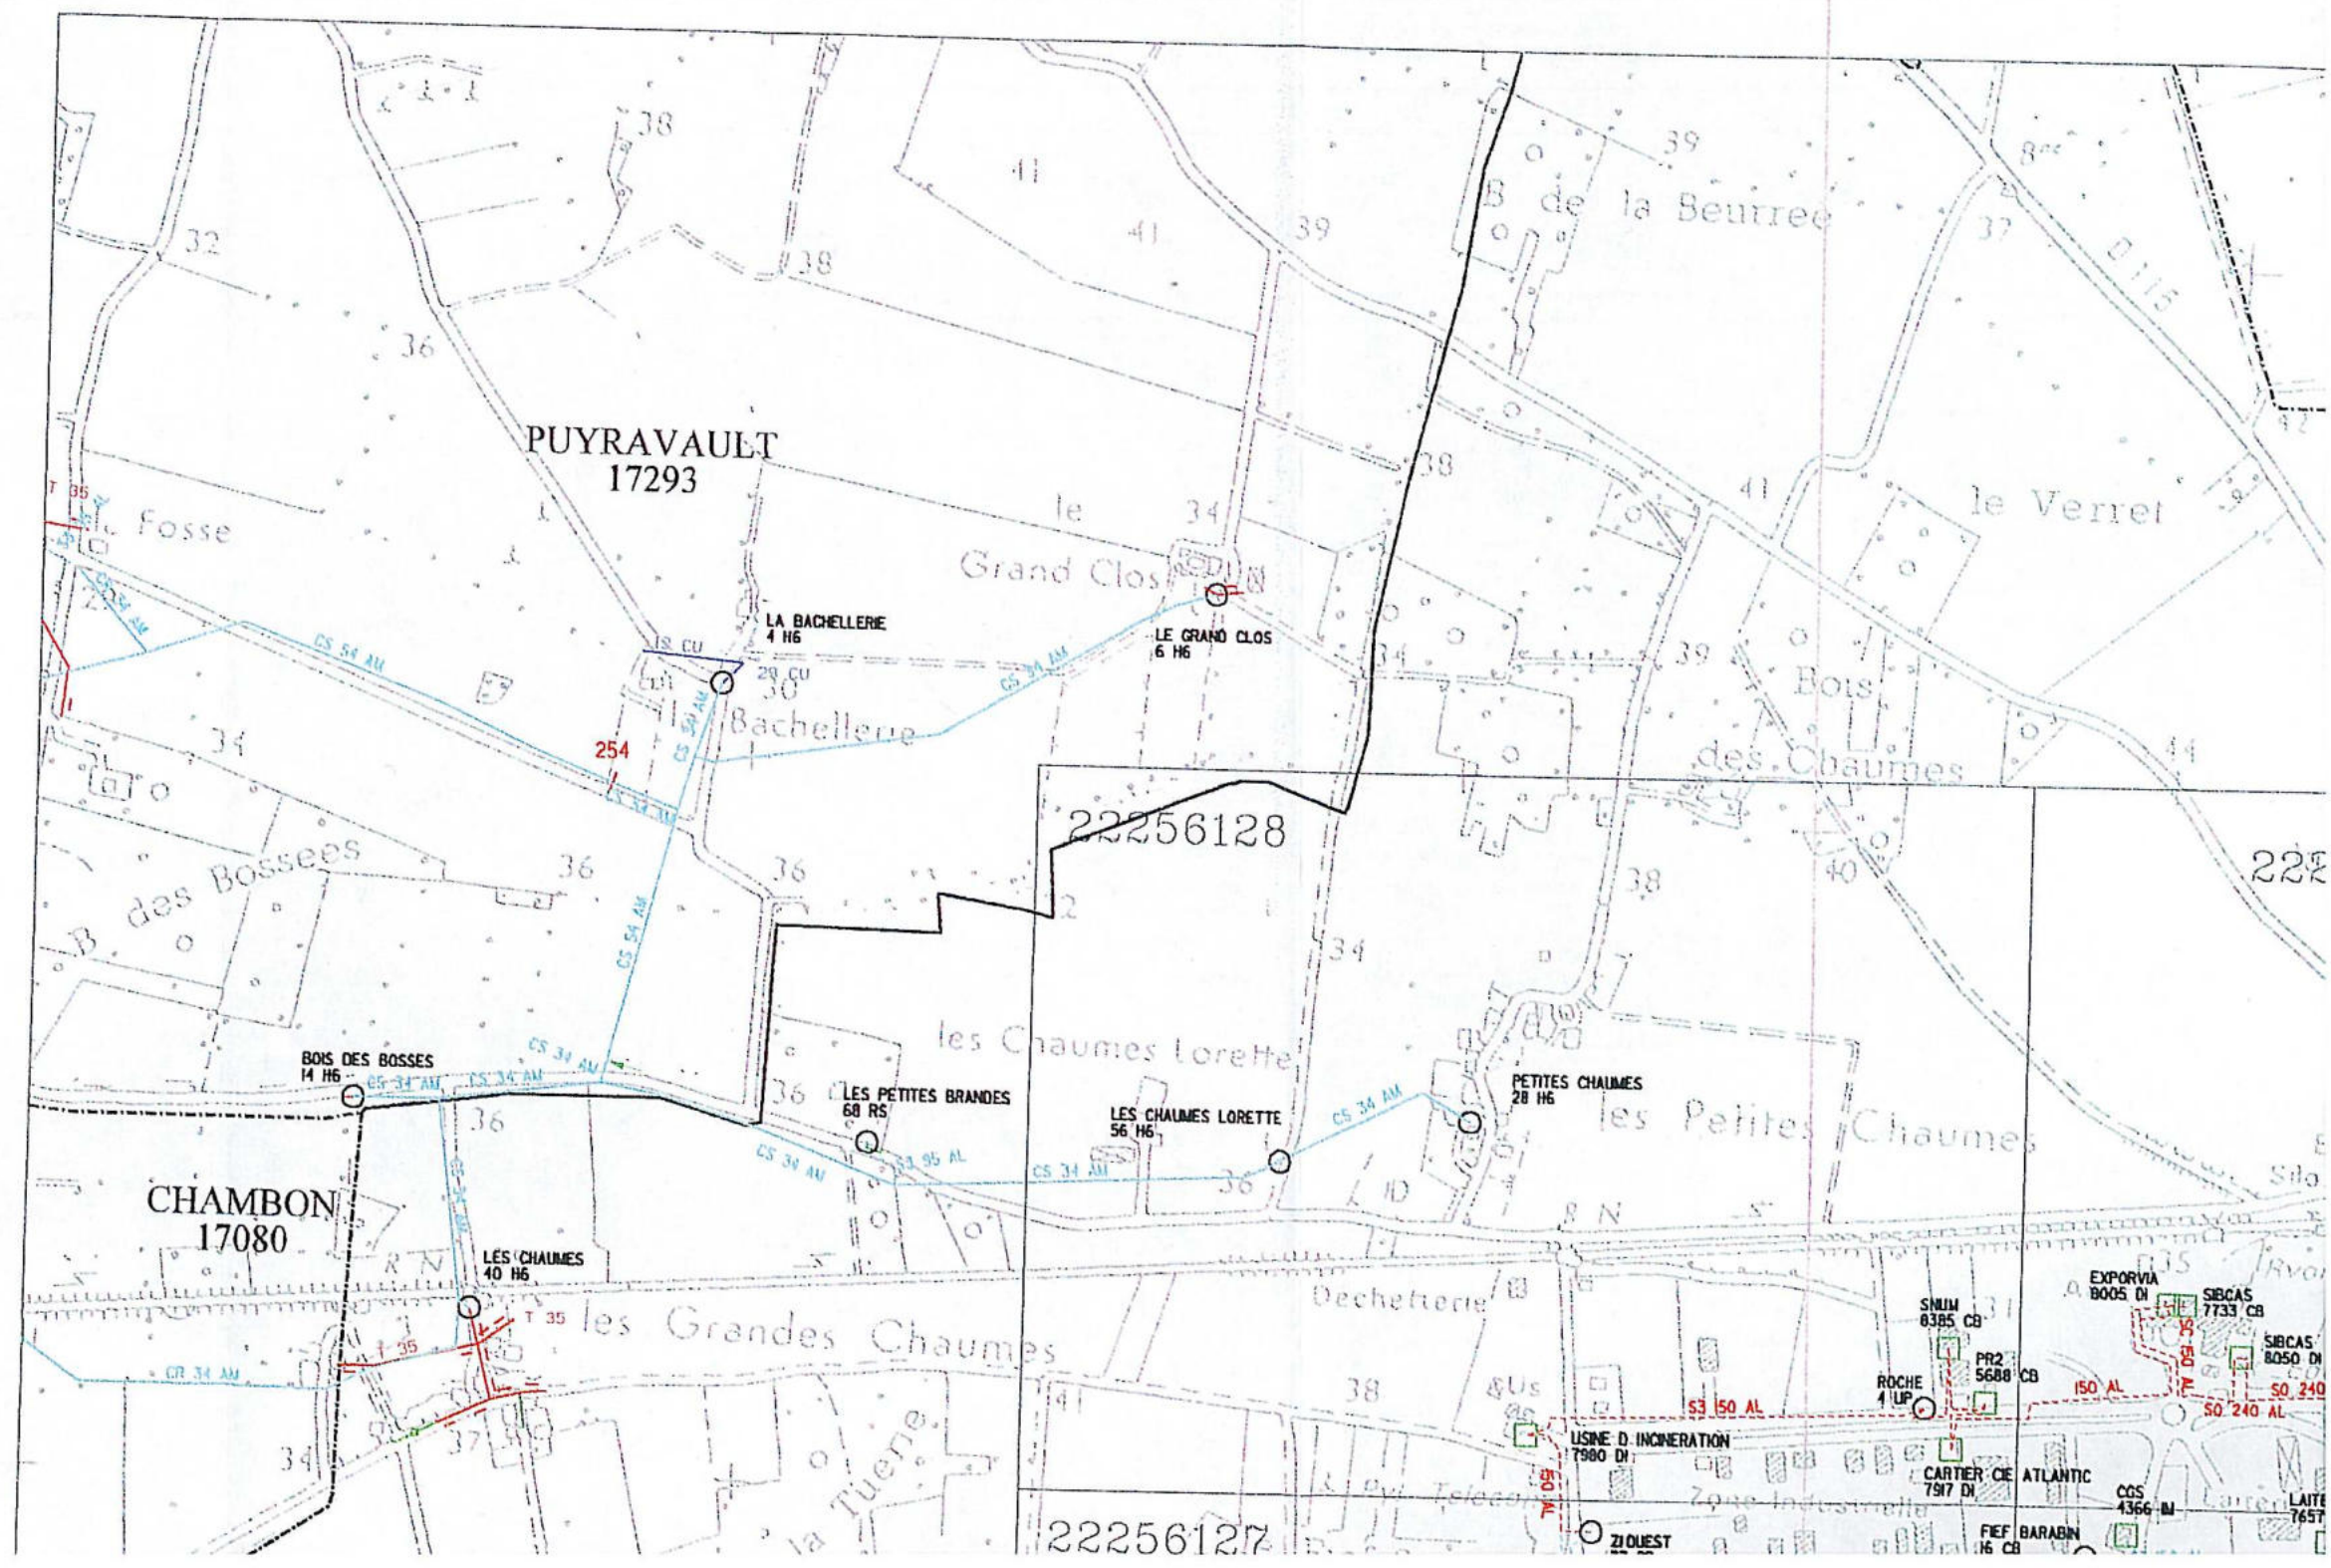

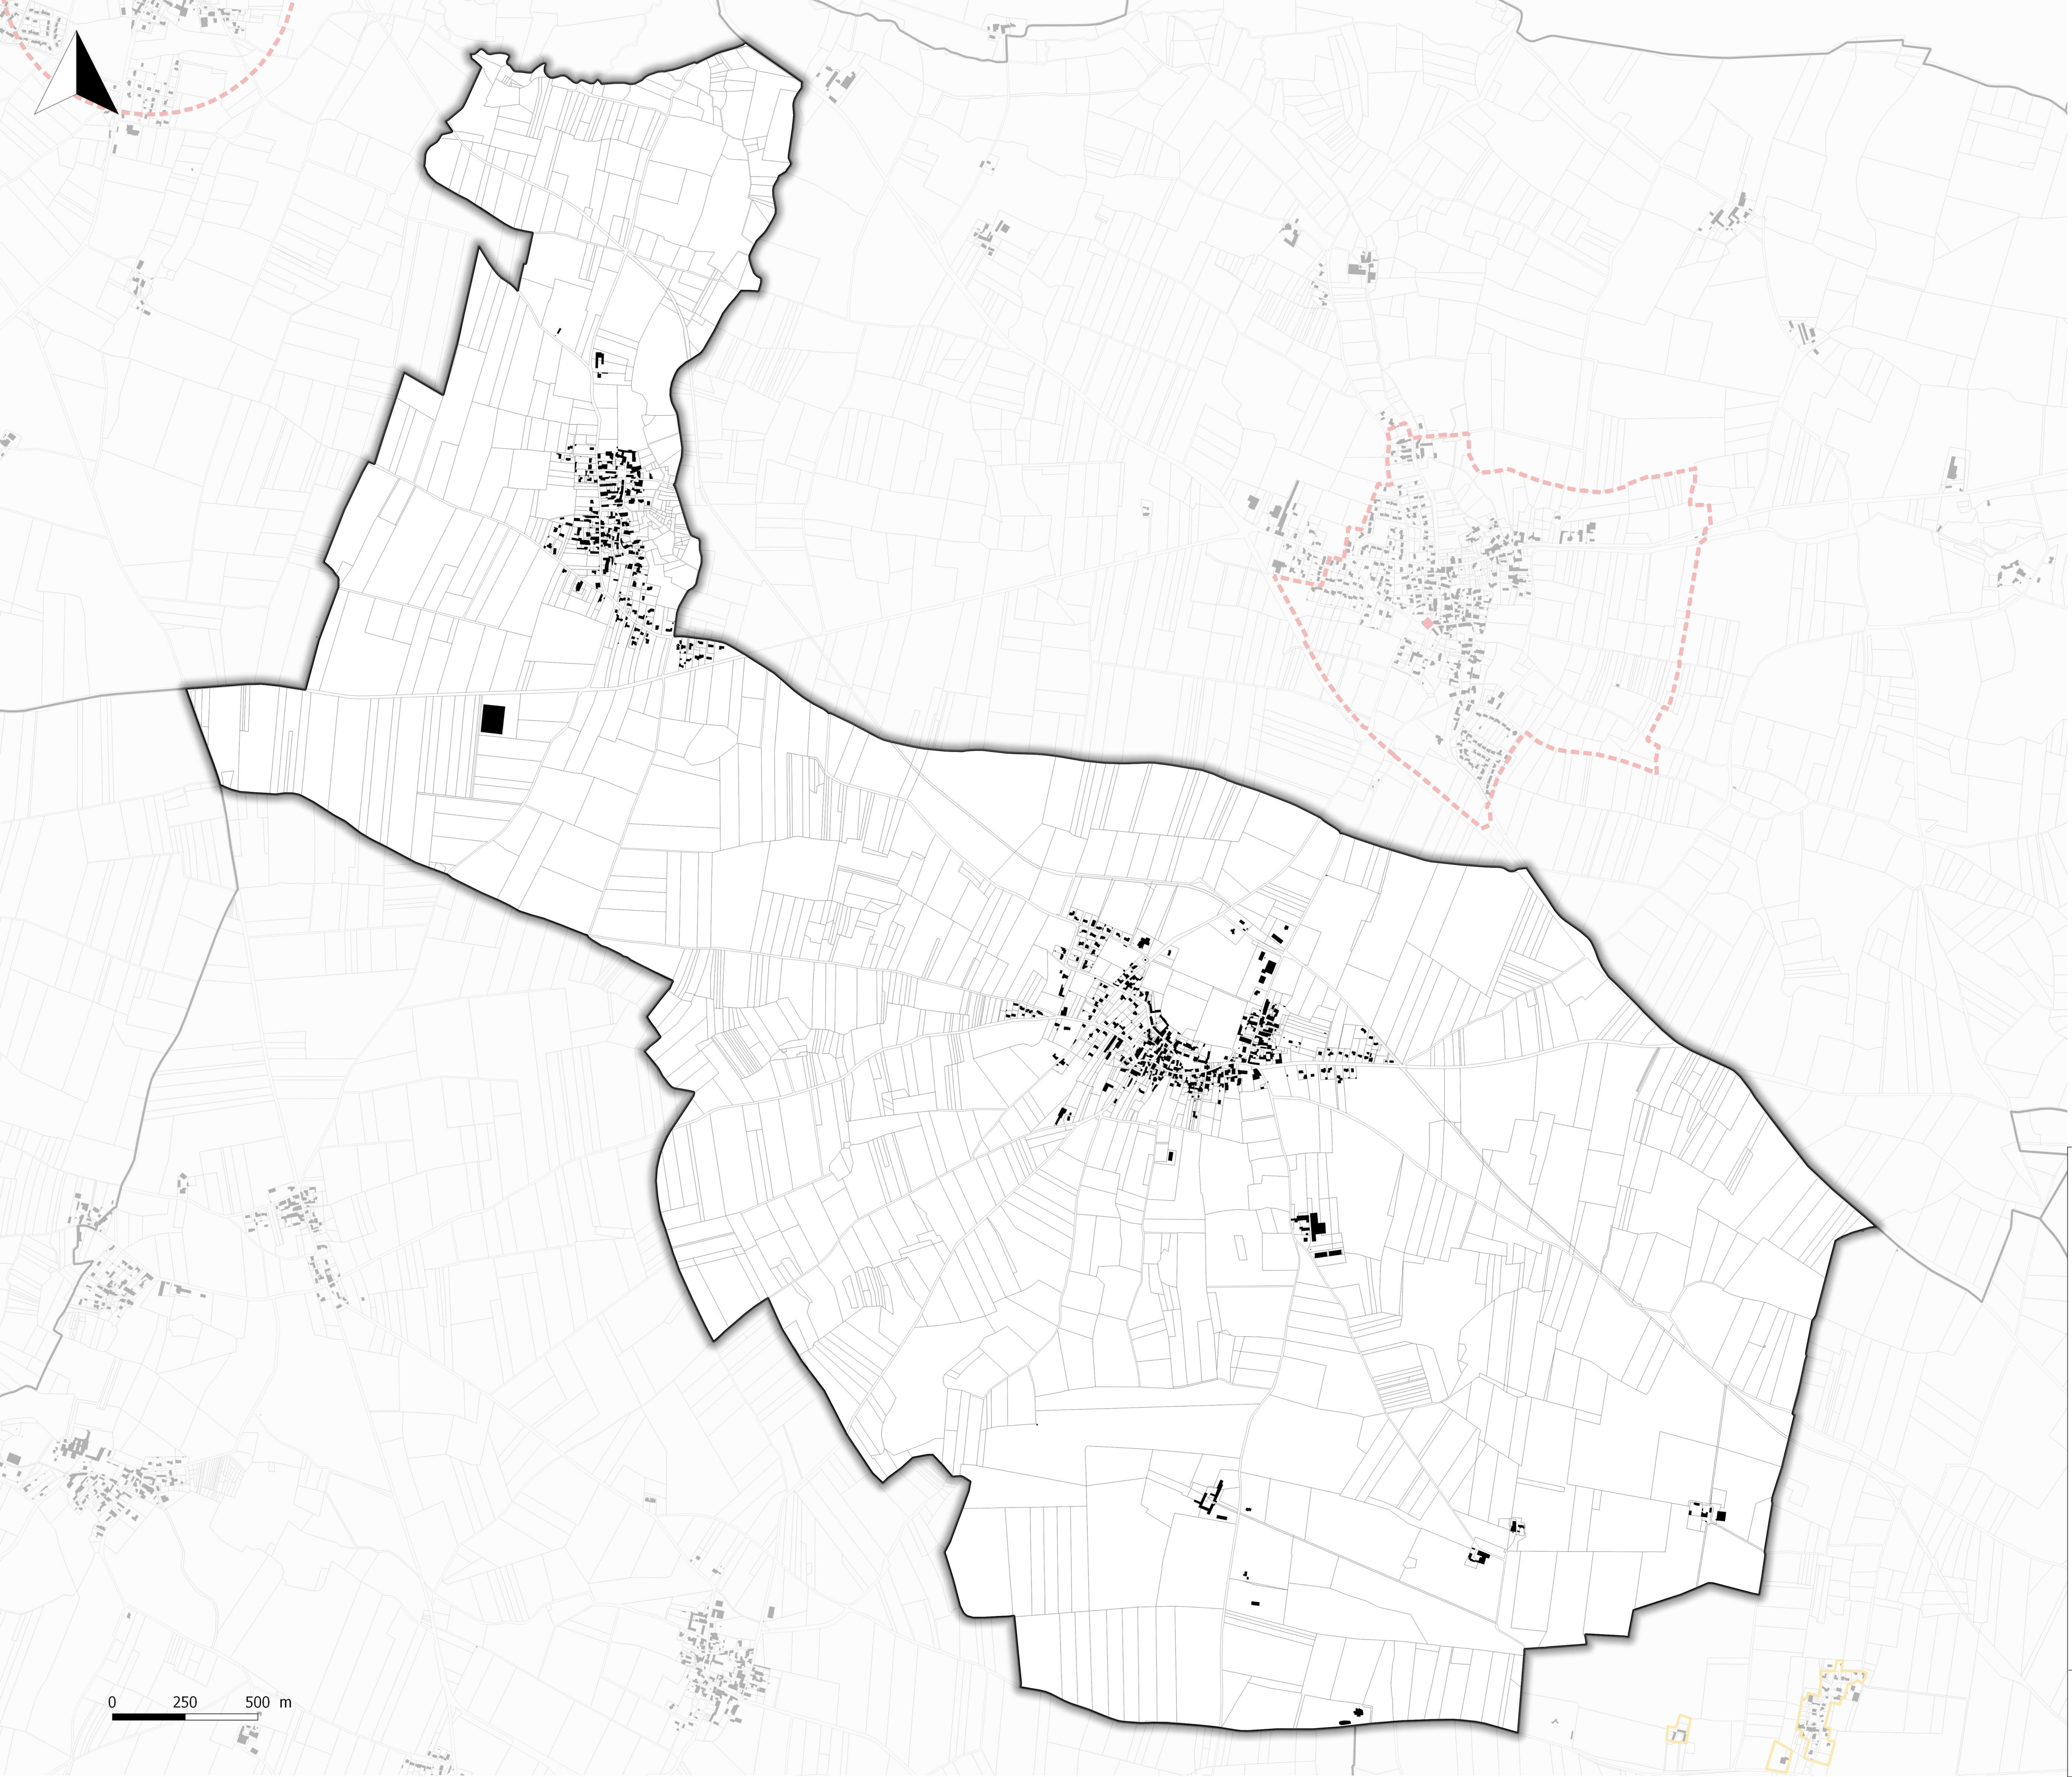

Puyravault



Légende

- Données de contexte
- Bâti
 - ▬ Parcelle cadastrale
 - Limite administrative

Puyravault

Département de la Charente-Maritime

PLAN LOCAL
D'URBANISME
intercommunal

Livre 6 - ANNEXES
1 - SUP Patrimoine actualisées
2019

Echelle : 1:7 272 ème



Citadia Conseil
45 rue Sainte-Colombe
33000 BORDEAUX
Tel : 05.57.99.69.28
Mail : atanique@ctadia.com

Maître d'ouvrage : Communauté de Communes Aunis Sud
Mission : Elaboration du PLU-I
Sources: Cadastre DGFIP 2018 et 2019, Chambre d'agriculture
Réalisation: Citadia Conseil© le 28/03/19