


# PLAN LOCAL D'URBANISME

Document d'approbation

Pièce n°5 Annexe


Servitudes d'utilité publique

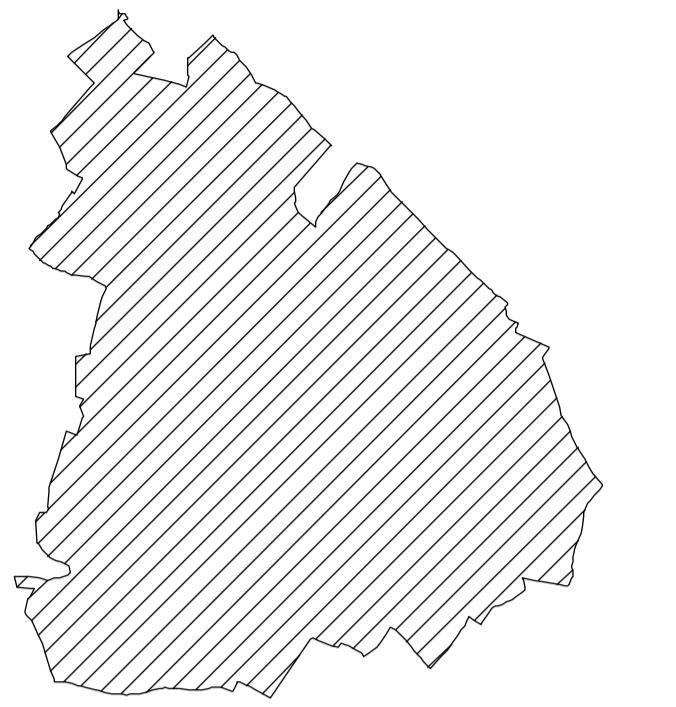

Vu pour être annexé à  
la délibération du :  
Le Maire.

Code: U419		Echelle: 1/10000	
PLU	Prescrit	Arrêté	Approuvé
Elaboration	Le 26 décembre 1983	Le 6 février 1985	Le 21 août 1989
Modification n° 1			Le 13 juin 2000
Révision n°1	Le 4 novembre 1996	Le 1 juin 1999	Le 11 juillet 2005
Révision simplifiée n°1	Le 11 avril 2005		Le 11 juillet 2005
Révision simplifiée n° 2	Le 11 avril 2005		Le 11 juillet 2005
Modification n°2			Le 13 novembre 2006
Révision	Le 24 mai 2004	Le 2 mai 2006	
Elaboration PLU			

Paysages de l'Ouest  
Le Montoir B  
2, rue du Château de l'Eraudière-BP30661  
44306 Nantes Cedex 1  
Tél: 02 40 76 88 88 Fax: 02 40 76 01 23  
E-mail: pouselin@wanadoo.fr

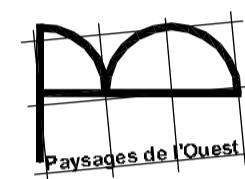

Responsables du dossier:  
Directeur d'études: J.-L. LEROUX  
Chargé d'études: V. GAUTIER  
Dessinateur: SÉBASTIEN



# Saint-Georges-du-Bois



## Légende

### Données de contexte

- Bâti
- Parcelle cadastrale
- Limite administrative

Département de la Charente-Maritime

**PLAN LOCAL  
D'URBANISME  
intercommunal**

Livre 6 - ANNEXES  
1 - SUP Patrimoine actualisées  
2019

Echelle : 1:8 979 ème

**Aunis-Sud**  
Ma Communauté de Communes

**even**  
conseil

**CITADIA**  
ma ville mon futur

Maitre d'ouvrage : Communauté de Communes Aunis Sud  
Mission : Elaboration du PLUi-H  
Sources : Cadastre DGIFP 2018 et 2019, Chambre d'agriculture  
Réalisation: Citadia Conseil® le 28/03/19

