




Vu pour être annexé à la délibération du :
Le Maire, Nadette DURAND

Procédure		Préscription		Débat PADD		Actes		Approbation	
Elaboration	Le 28 Octobre 2005	Le 19 Juin 2007	Le 6 Mars 2009						

Echelle : 1/5 000
 INGENIERIE DEPARTEMENT TRAVAUX PUBLICS
 S.A.R.L. au capital de 12 000 € - n° SIRET 831 834 912 00025 - Code APE 7112B
 10 rue Alfred Kastler - Les Minimes - 17000 La Rochelle - Tél. 05 46 34 25 69 - Fax 05 46 34 27 61
 © Mail : urban@itp.fr

LEGENDE

- A4 Terrains riverains des cours d'eau non domaniaux : Les berges du Mignon et de ses affluents
- EL11 Servitude liée aux infrastructures routières interurbaines : RN11 Route express
- T1 Voie ferrée Poitiers - Niort - La Rochelle
- AS1 Périmètre éloigné du captage d'eau de Cheroute

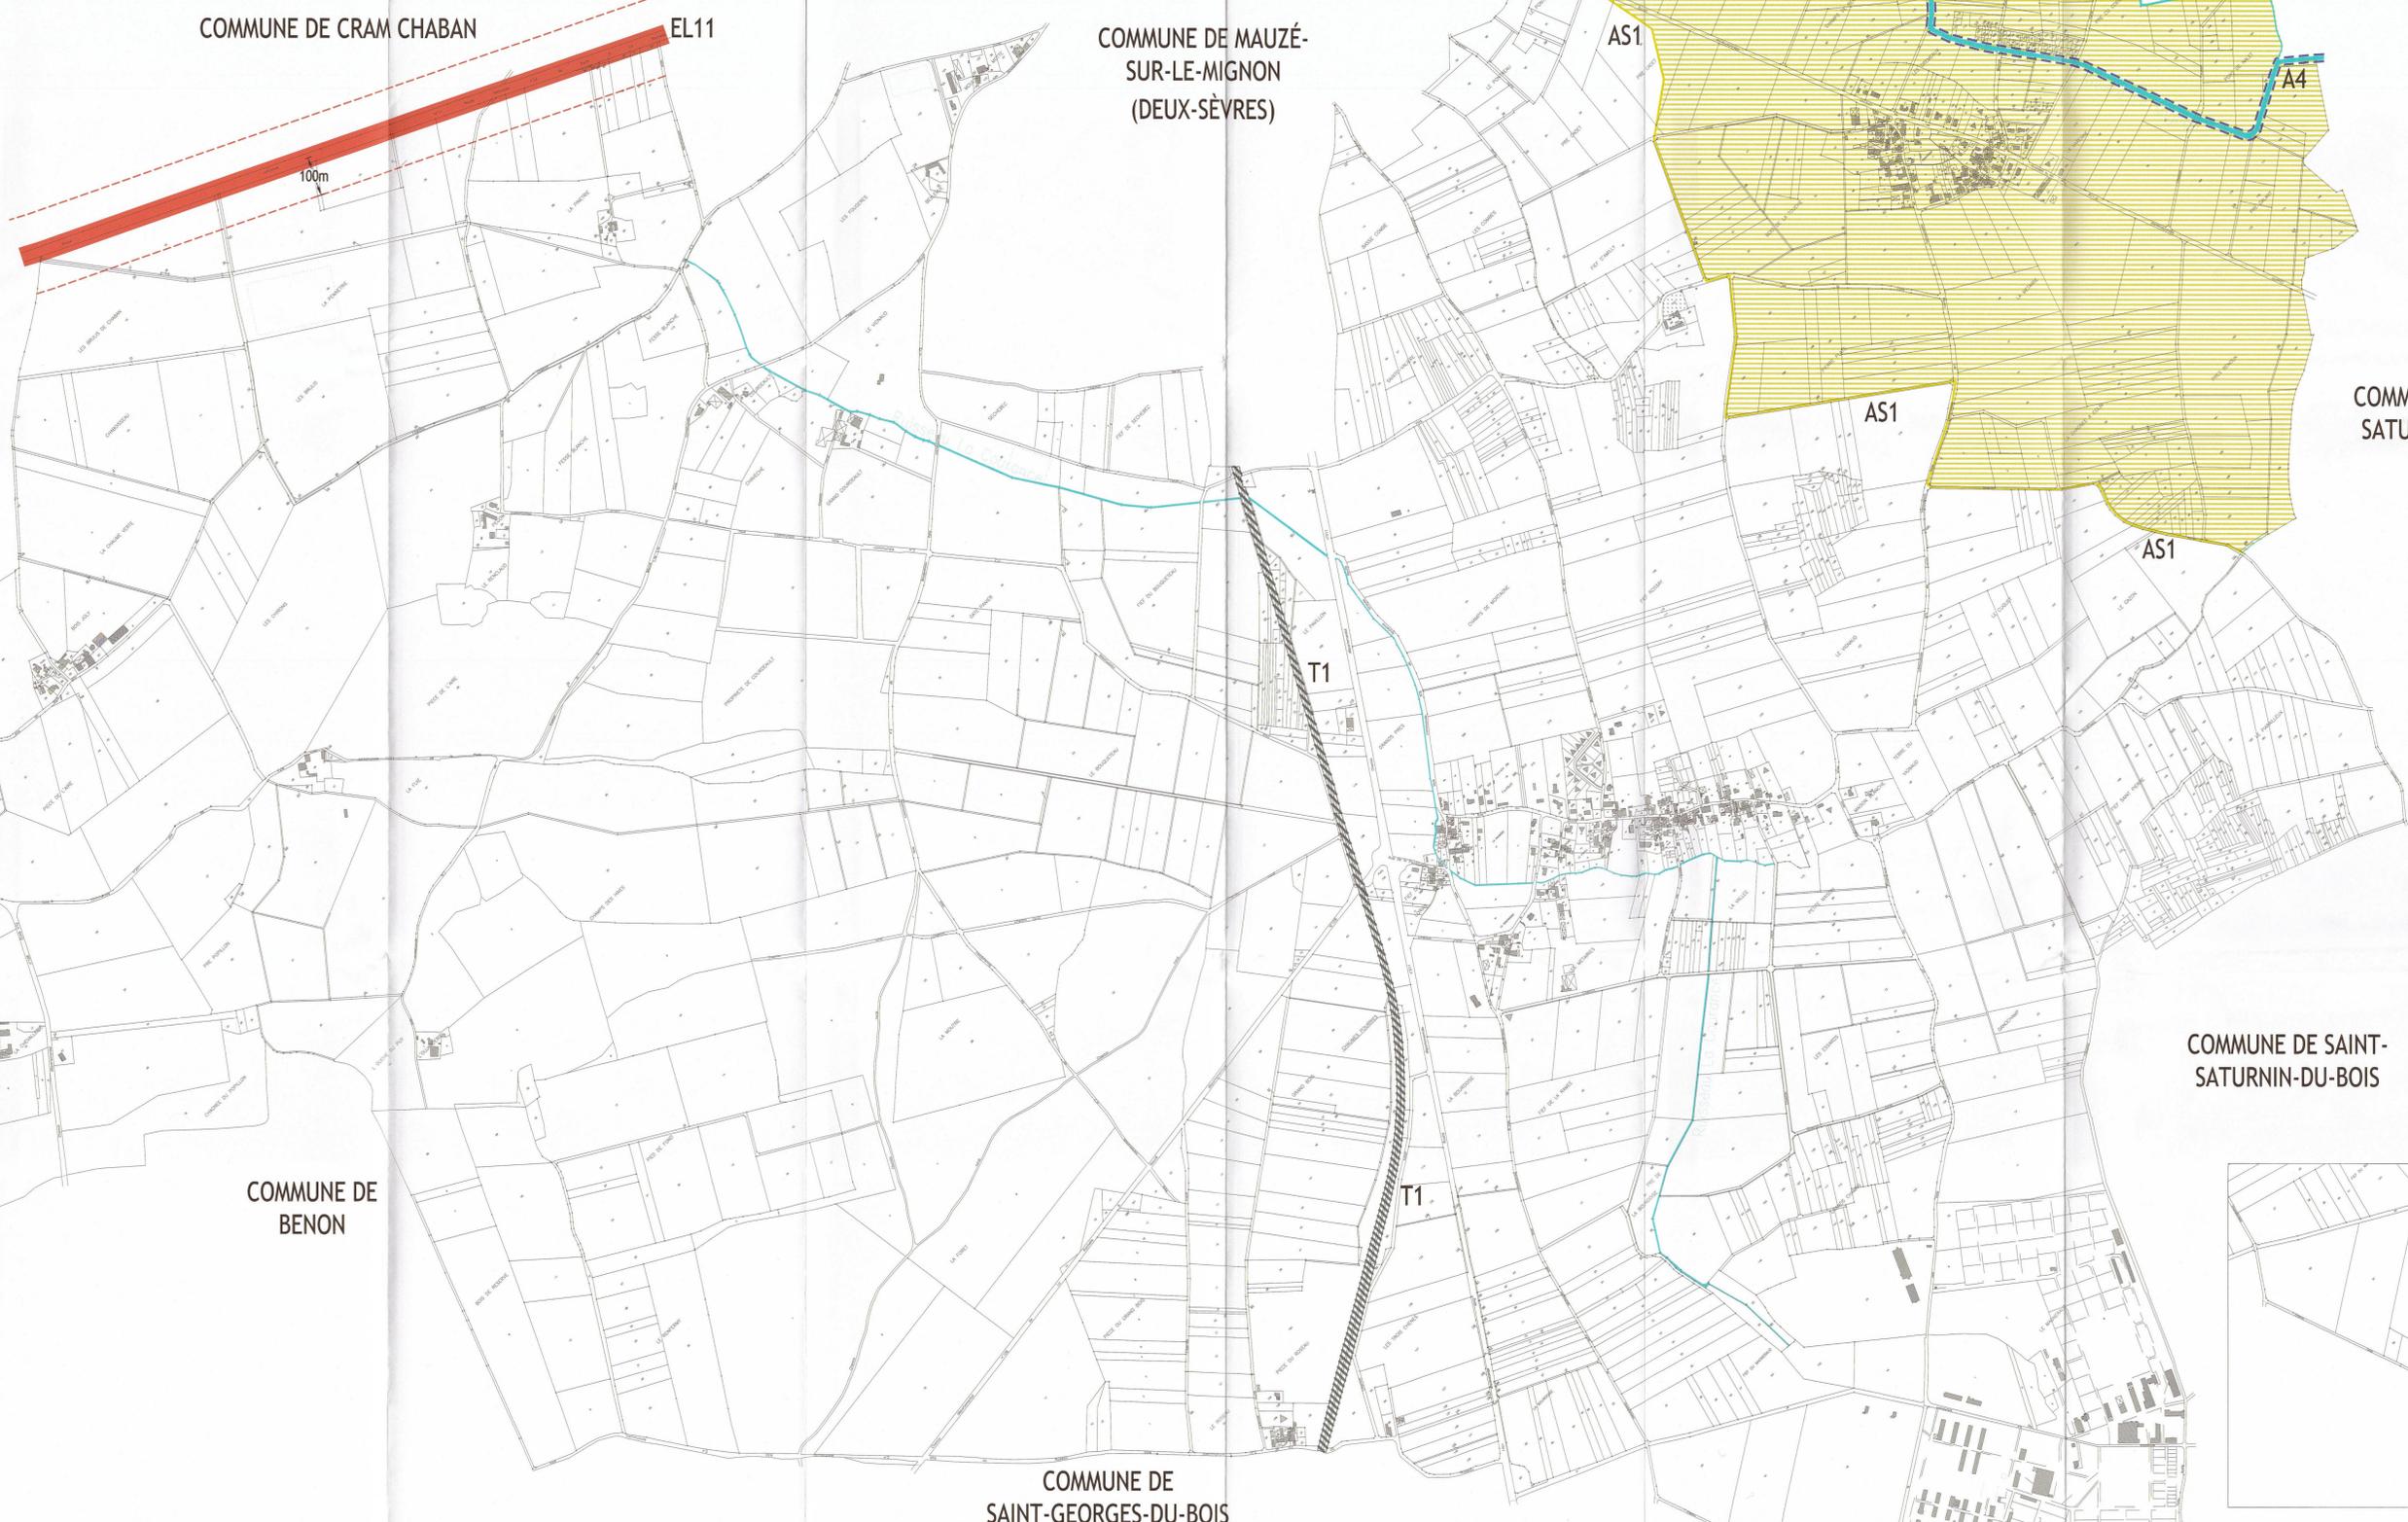

COMMUNE DE CRAM CHABAN

COMMUNE DE CRAM CHABAN


COMMUNE DE MAUZÉ-
SUR-LE-MIGNON
(DEUX-SÈVRES)

COMMUNE DE SAINT-
SATURNIN-DU-BOIS

COMMUNE DE BENON

COMMUNE DE SAINT-
SATURNIN-DU-BOIS

COMMUNE DE
SAINT-GEORGES-DU-BOIS

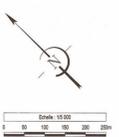




Saint-Pierre-d'Amilly



Légende

- Données de contexte**
- Bâti
 - ▬ Parcelle cadastrale
 - Limite administrative

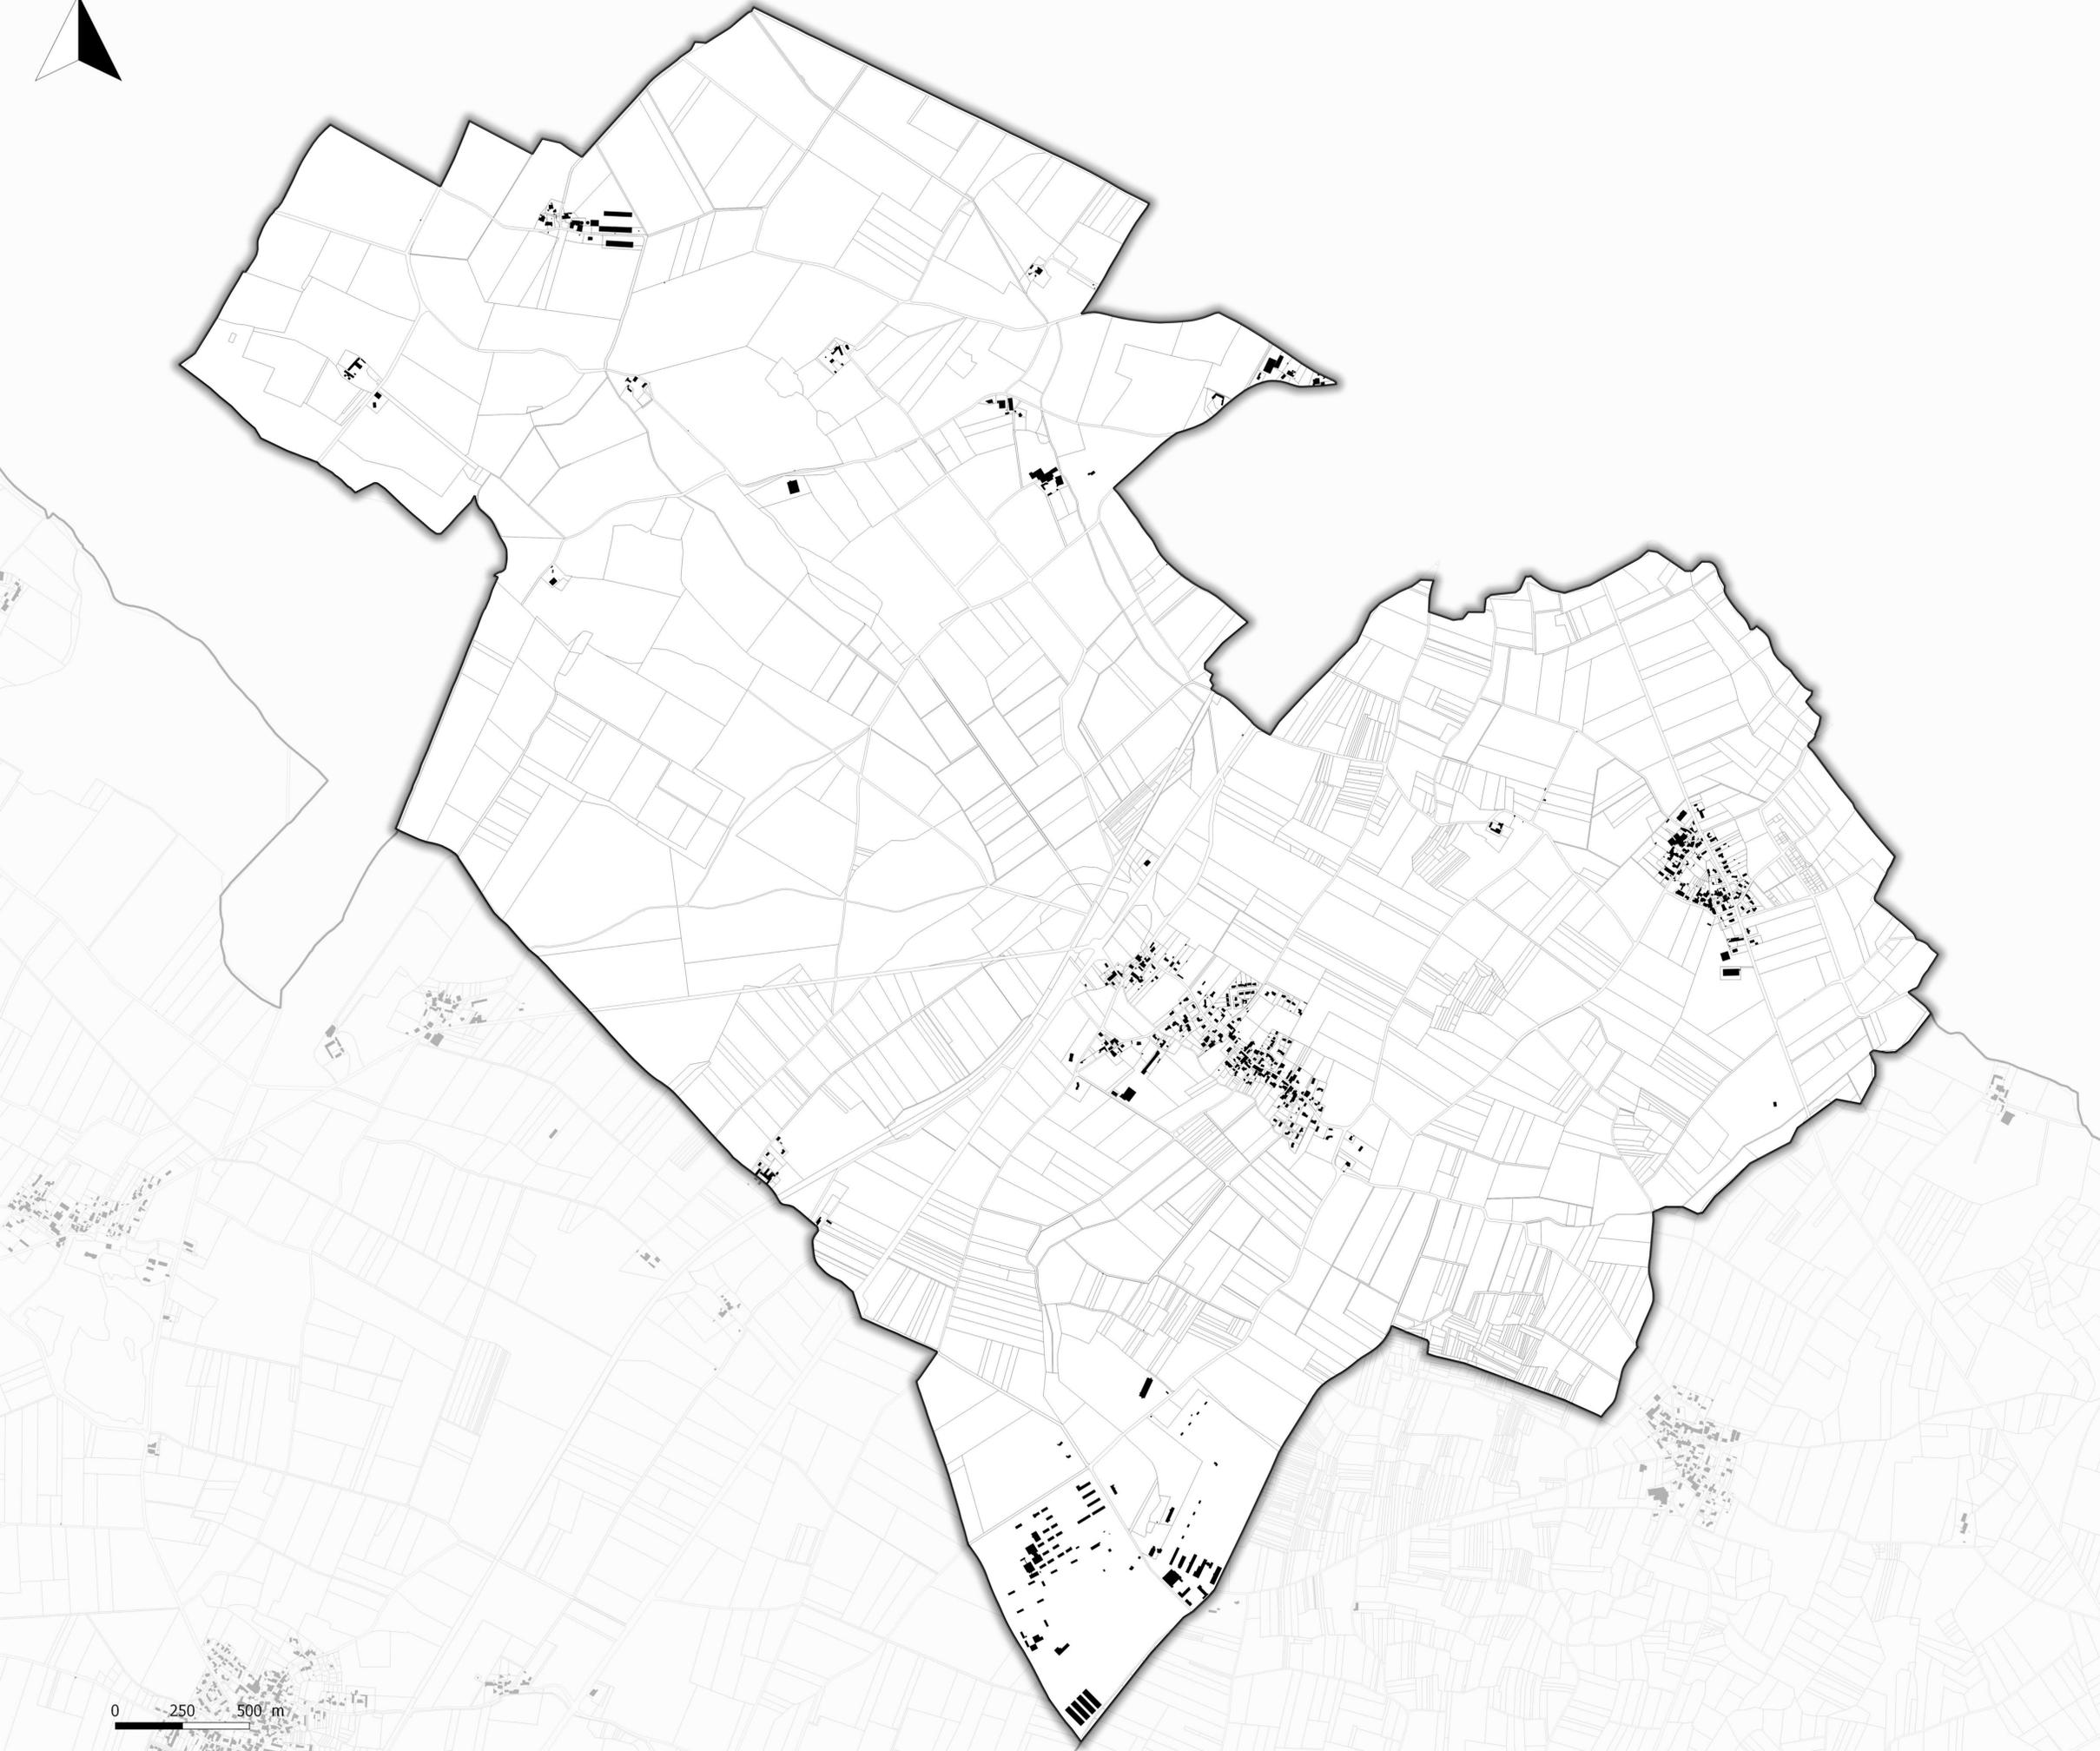

0 250 500 m

Département de la Charente-Maritime

PLAN LOCAL D'URBANISME intercommunal

Livre 6 - ANNEXES
1 - SUP Patrimoine actualisées 2019

Echelle : 1:8 089 ème

Saint-Pierre-d'Amilly



Citadia Conseil
45 rue Sainte-Colombe
33000 BORDEAUX
Tel : 05.57.99.69.28
Mail : atlantique@ctadia.com

Maître d'ouvrage : Communauté de Communes Aunis Sud
Mission : Elaboration du PLU-I
Sources : Cadastre DGFP 2018 et 2019, Chambre d'agriculture
Réalisation : Citadia Conseil© le 28/03/19