


# PLAN LOCAL D'URBANISME

Dossier d'approbation  
Pièce n°5 Annexe  
Servitudes d'utilité publique

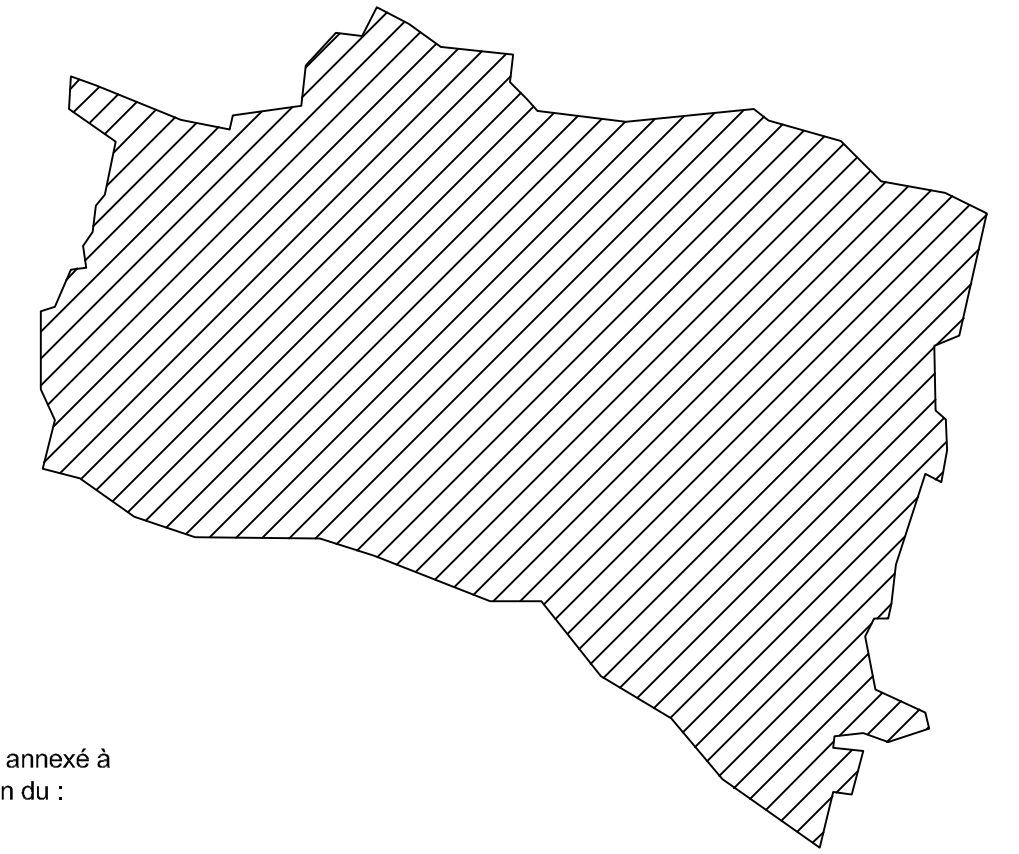

Vu pour être annexé à  
la délibération du :  
Le Maire,

Code: U363


Echelle: 1/10000

PLU	Prescrit	Arrêté	Approuvé
Elaboration	le 26/08/03	le 25/08/2005	le 25/04/2006


Paysages de l'Ouest  
Le Montana B  
2 rue du Château de l'Eraudière  
BP 30661 - 44306 Nantes Cedex 3  
Tél: 02 40 76 66 66 Fax: 02 40 76 01 23  
E-mail: po.dessin@wanadoo.fr



Responsables du dossier:  
Directeur d'études: J-L LEMANCO  
Chargé d'études: V GAUTHER  
Dessinateur: SL

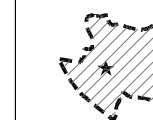

AC1 Servitudes de protection des monuments historiques classés.  
Périmètre de Protection Modifié

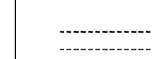

A.4 Servitudes concernant les terrains riverains des cours d'eau non  
domaniaux ou compris dans l'emprise du lit de ces cours d'eau



I.4 Servitudes relatives à l'établissement des canalisations électriques