

COMMUNE DE FORGES

COMMUNE DE CHAMBON

COMMUNE DU THOU

COMMUNE DE PERE

COMMUNE DE ST-GERMAIN DE MARENCENNES


COMMUNE DE CIRE-D'AUNIS

COMMUNE D'ARDILLIERES

COMMUNE DE MURON

LEGENDE

- ZNIEFF de type 1 N° 713 "Bois de Montlieux"
Source : DIREN Poitou-Charentes (avril 2004)
- ZNIEFF de type 2 N° 588 "Marais de Rochefort"
Source : DIREN Poitou-Charentes (avril 2004)
- ZICO PCCS de "L'axe du Fouras, de la baie d'Ives et du marais de Rochefort"
Source : DIREN Poitou-Charentes (avril 2004)
- Zone humide N° 1701 du "Marais de Rochefort"
Source : DIREN Poitou-Charentes (avril 2004)

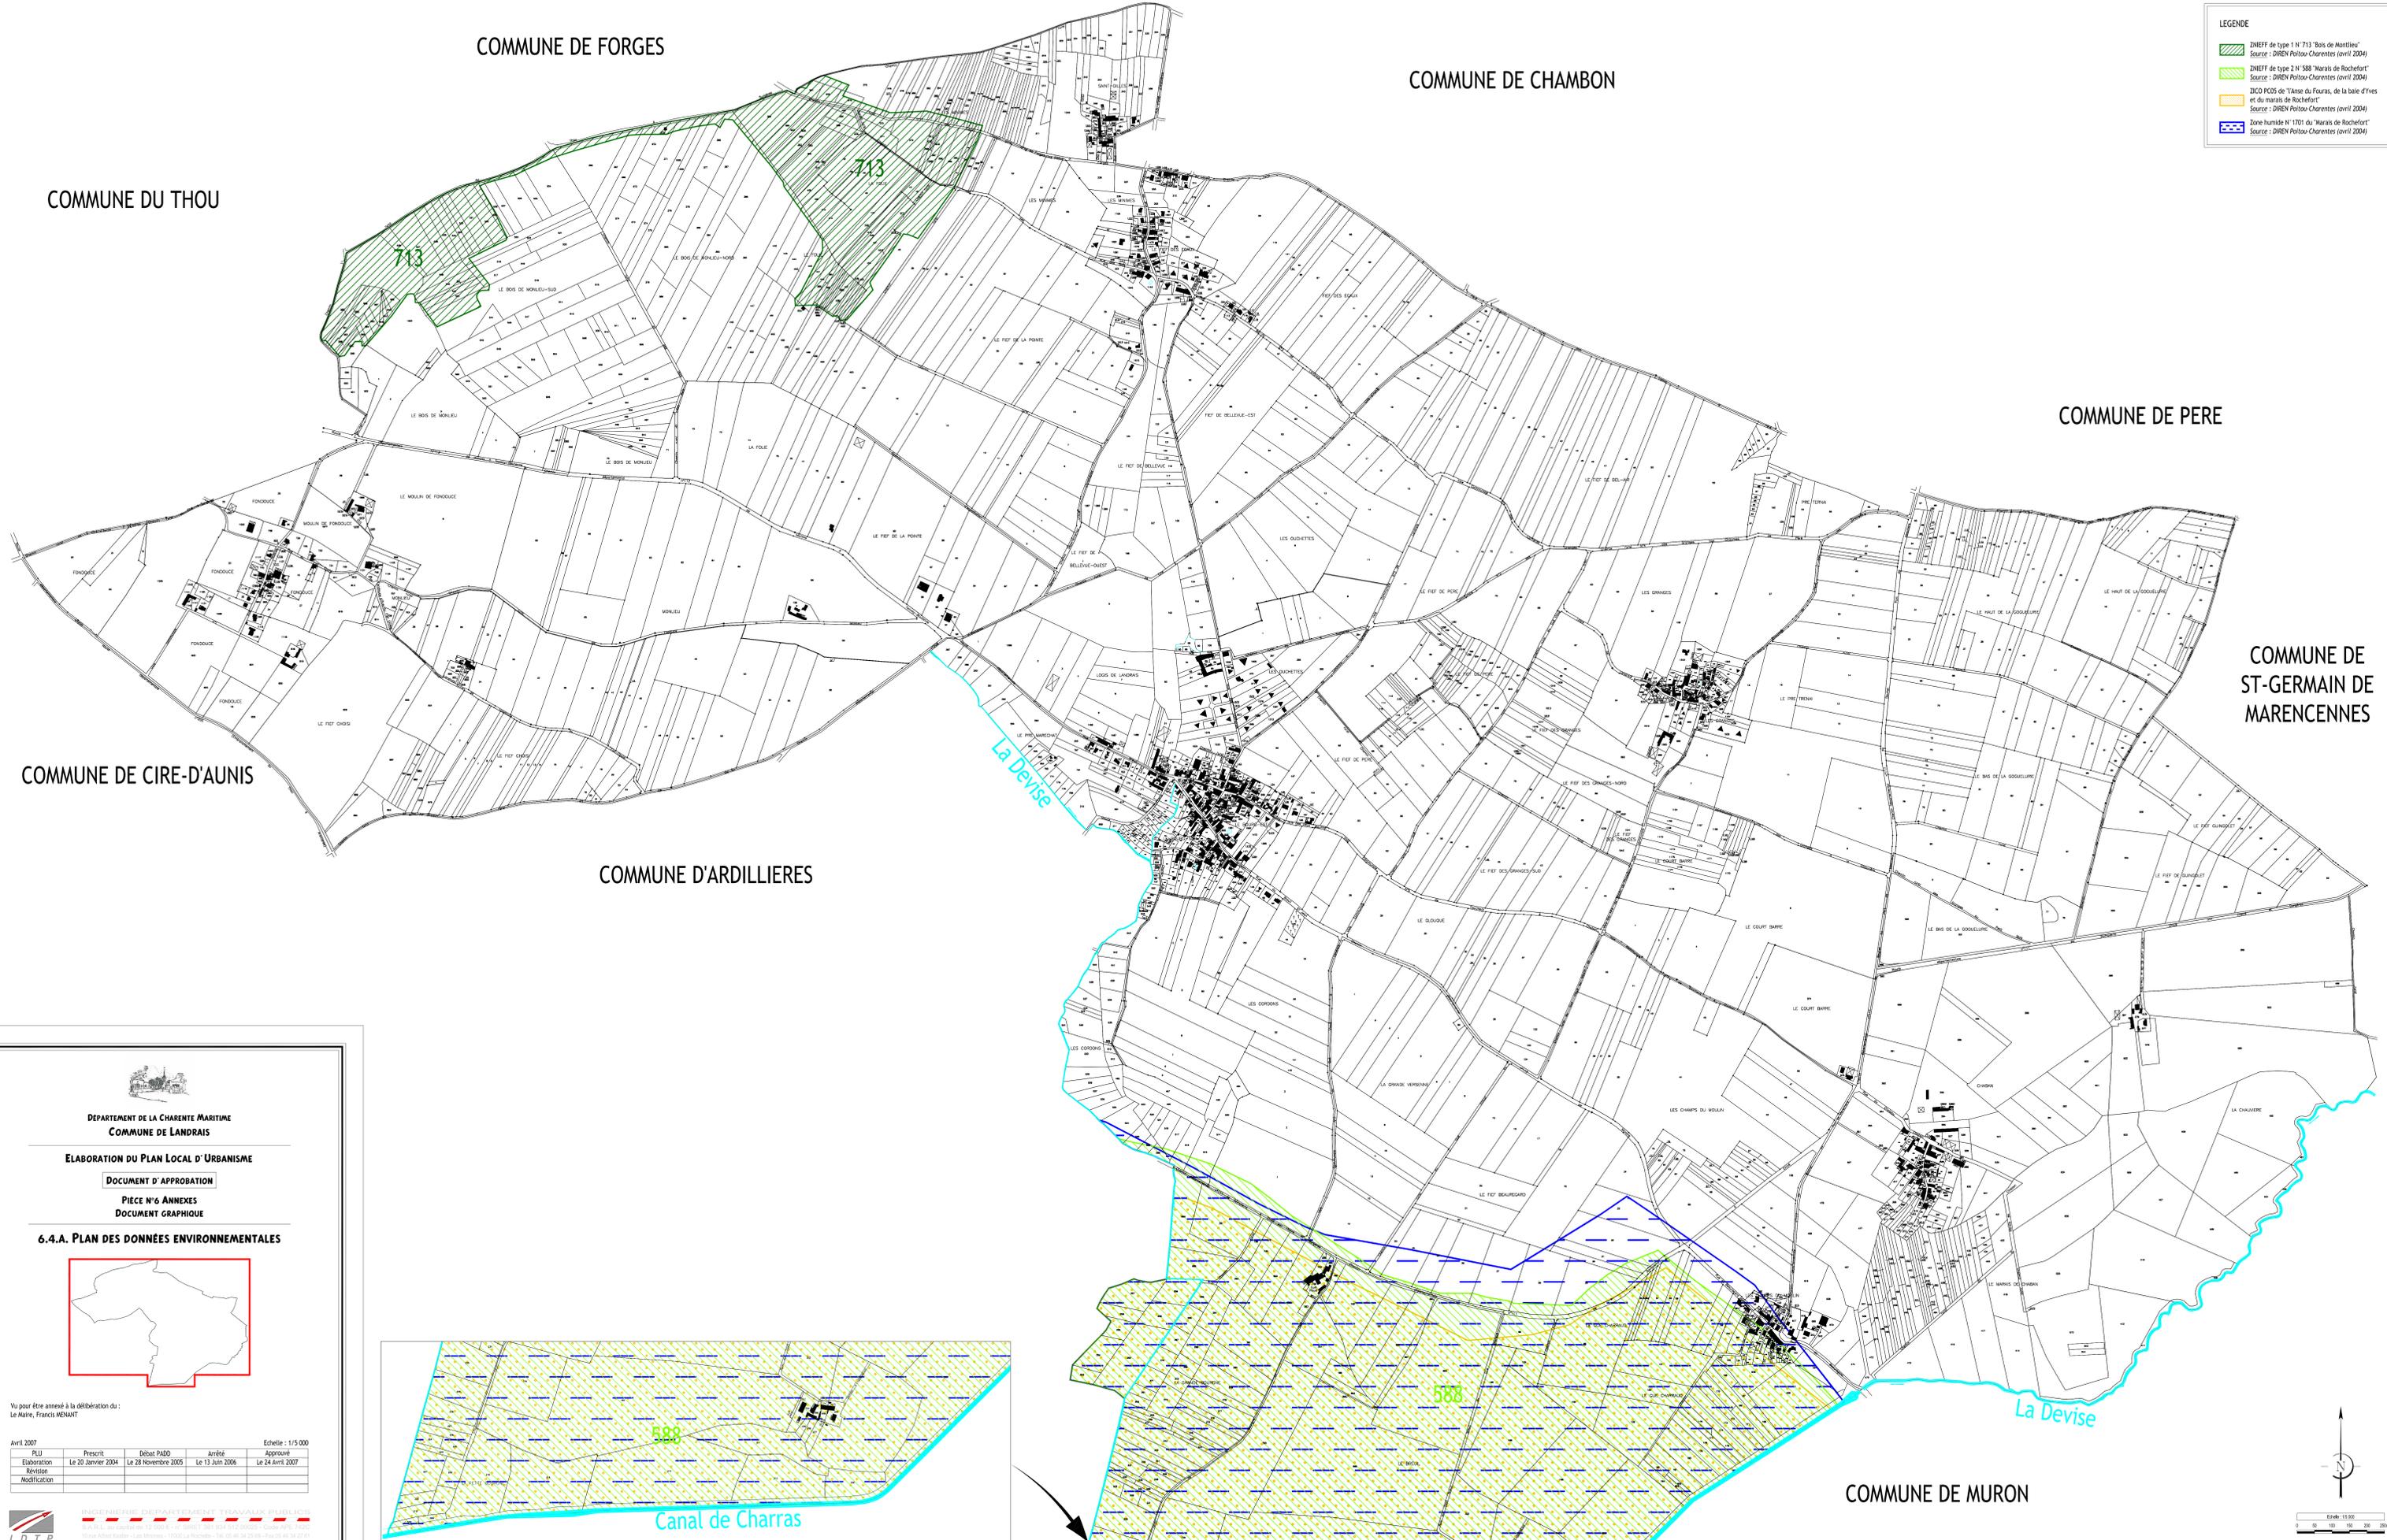

DEPARTEMENT DE LA CHARENTE MARITIME
COMMUNE DE LANDRAIS

ELABORATION DU PLAN LOCAL D'URBANISME
DOCUMENT D'APPROBATION

PIECE N°6 ANNEXES
DOCUMENT GRAPHIQUE

6.4.A. PLAN DES DONNÉES ENVIRONNEMENTALES

Vu pour être annexé à la délibération du :
Le Maire, Francis MENANT

Avril 2007	PLU	Prescrit	Débat PADD	Approuvé	Echelle : 1/15 000
	Elaboration	Le 20 Janvier 2004	Le 28 Novembre 2005	Le 13 Juin 2006	Le 24 Avril 2007
	Revision				
	Modification				

INGENIERIE DEPARTEMENT TRAVAUX PUBLICS
10 rue Alfred Kastler - Les Miroires - 17000 La Rochelle - Tél. 05 46 54 23 86 - Fax 05 46 54 23 81
E-Mail : ittp@wanadoo.fr

Scale: 0 50 100 200 250
Echelle: 1/15 000