

Aunis Sud

AR Prefecture
 Département de la Charente Maritime
 Reçu le 24/04/2023
 Commune de VOULHE



Lieu-dit : " Le Cluzeau "
 Cadastre : Section A n° 615

Extension du Parc d'Activités Le Cluzeau

Réalisation:
 Communauté de Communes
 Aunis Sud

LOT 7
 Surface: 1 590 m²


Plan de Bornage

ECHELLE : 1/500



LEGENDE

- Borne
- Eau potable
- Coffret électrique
- Regard téléphone
- Regard eaux pluviales
- Accès au choix (un ou deux possible)
- Obligation de plantation par l'acquéreur
- Recul minimum imposé (15m par rapport à l'axe de voirie)
- Construction avec recul minimum de 5m ou implantation sur la limite

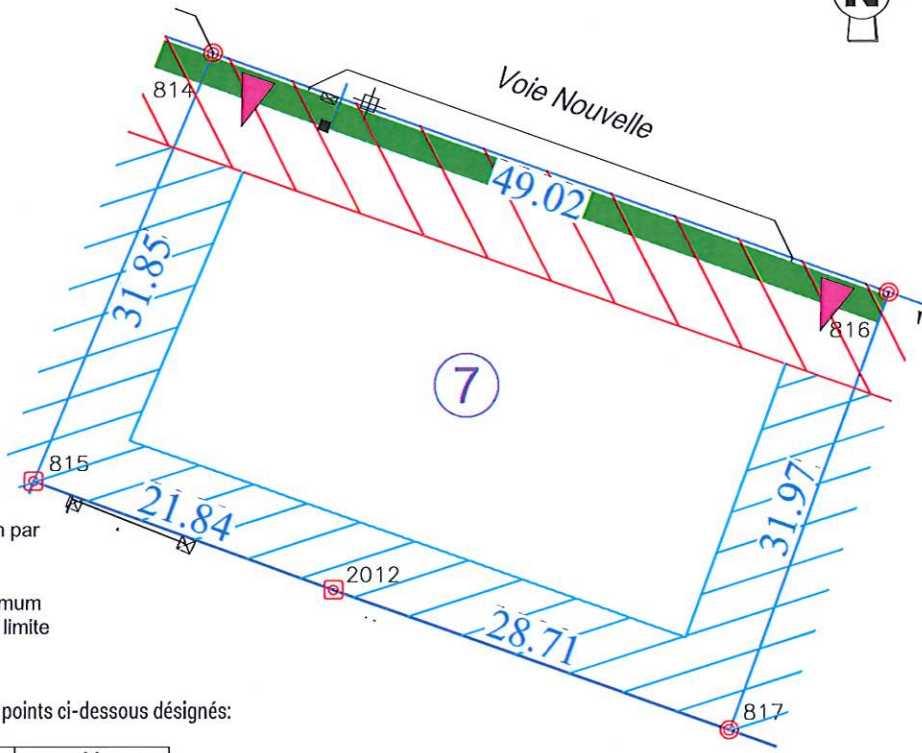

La limite du lot est constituée par les points ci-dessous désignés:

Matricule	X	Y
814	1406023.90	5223924.76
815	1406011.78	5223895.31
816	1406070.08	5223908.30
817	1406059.34	5223878.19
2012	1406032.30	5223887.83

NOTA: -La position des équipements collectifs et privés est donnée à titre indicatif. Il appartient à l'acquéreur de vérifier leurs emplacements avant tout dépôt de permis de construire.

Echelle graphique :



Format d'édition : A4



Plan de Situation sans échelle

SYNERGÉO
 Thierry GILLOOTS - Stéphane MARCHYLLIE - Erick MECHAIN - Géomètres-Experts
 Sandrine BAULAND - Urbaniste
 26 Avenue de la Libération - 17700 SURGERES
 Tel : 05 46 99 00 36 - Fax : 05 46 99 74 51
 email : bet@syner-geo.fr

Dossier : S17024
 Réf : TL/S17024.dwg
 Date: oct. 2017

