


AR Prefecture

M 1514-20240917-2024_09_04-DE
Reçu le 03/09/2024

Plan de situation du bien

- Surfacique divers
- Aqueduc
 - Etang, lac, piscine
 - Piscine
 - Tronçon de cours d'eau
- Bâtiments
- Dur
 - Léger
 - Parcelle
 - Commune

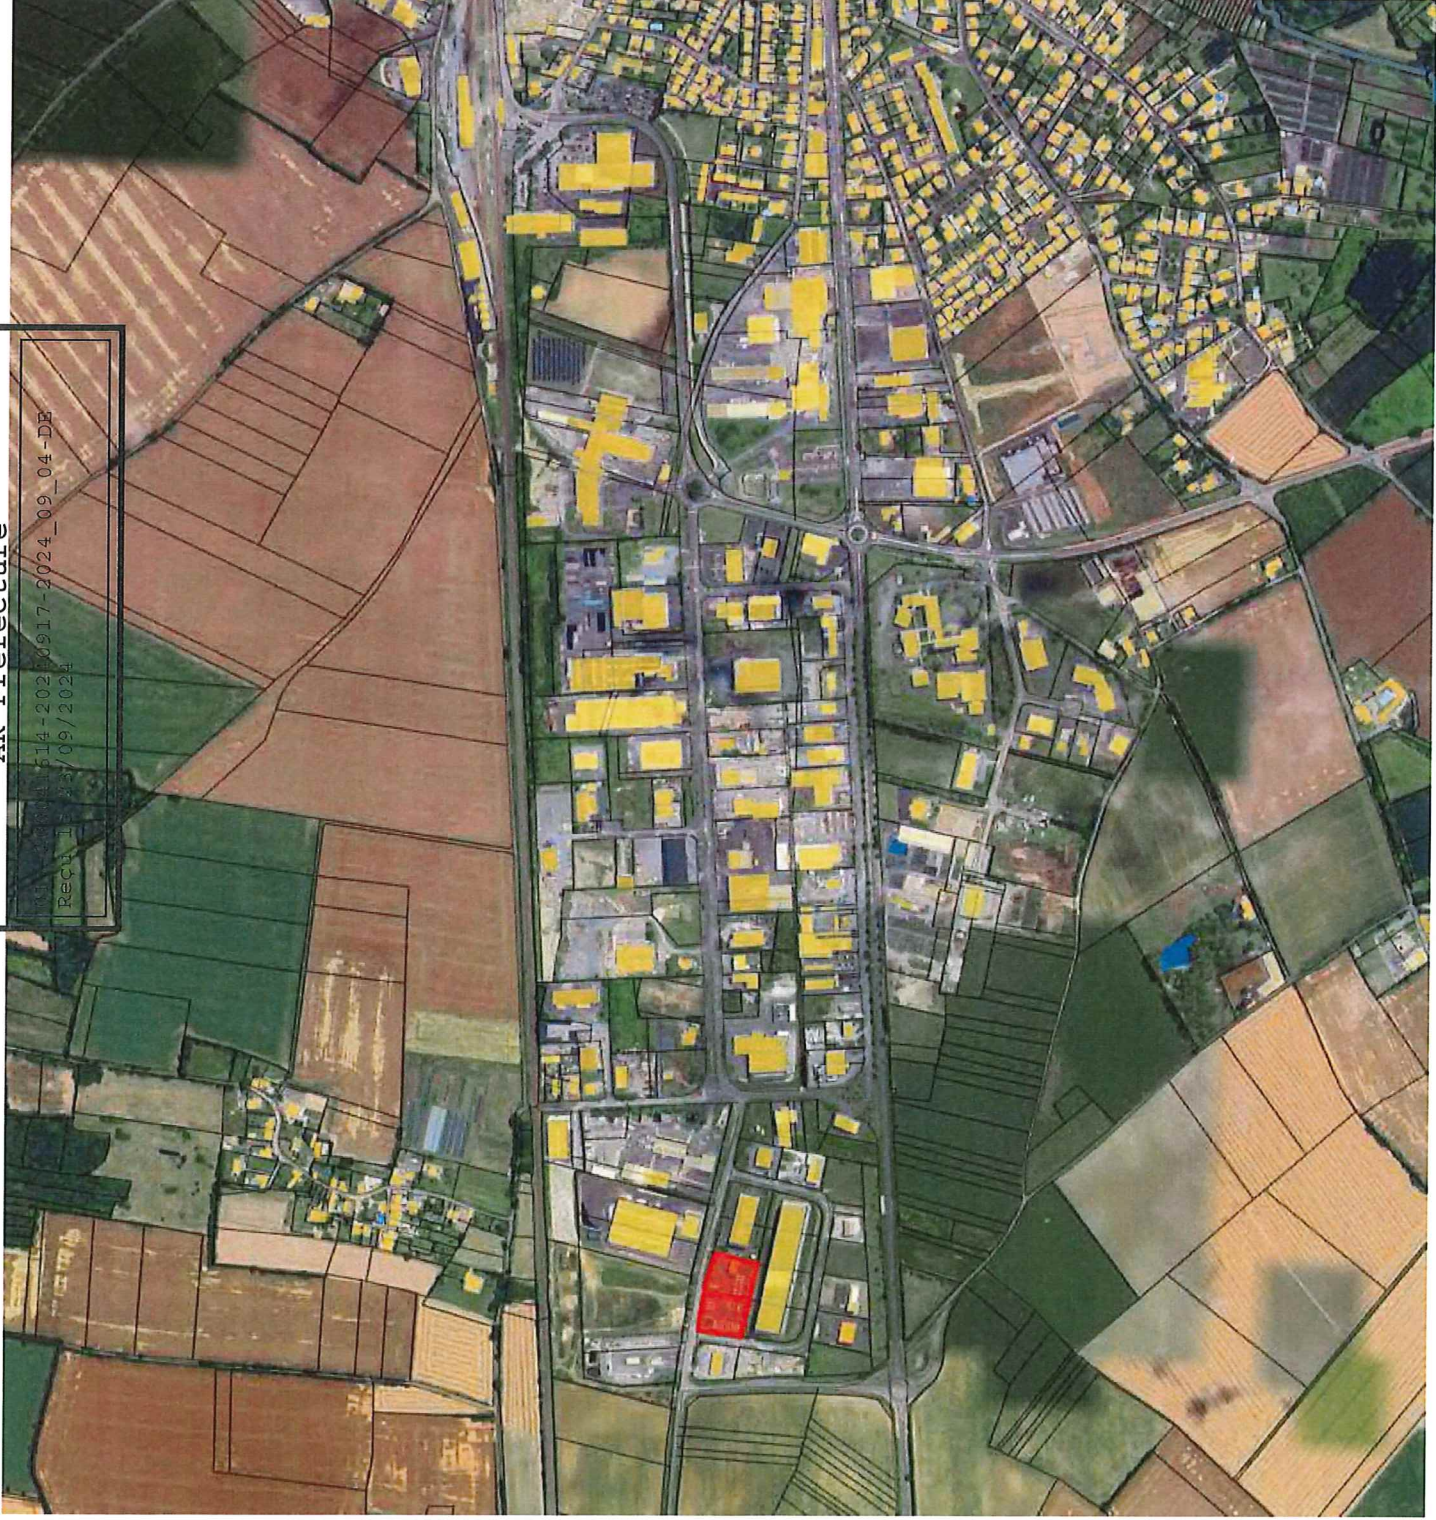

DIA N°24U003



0 200 m

Réalisé par Boizeau Cédric, le 29/08/2024