


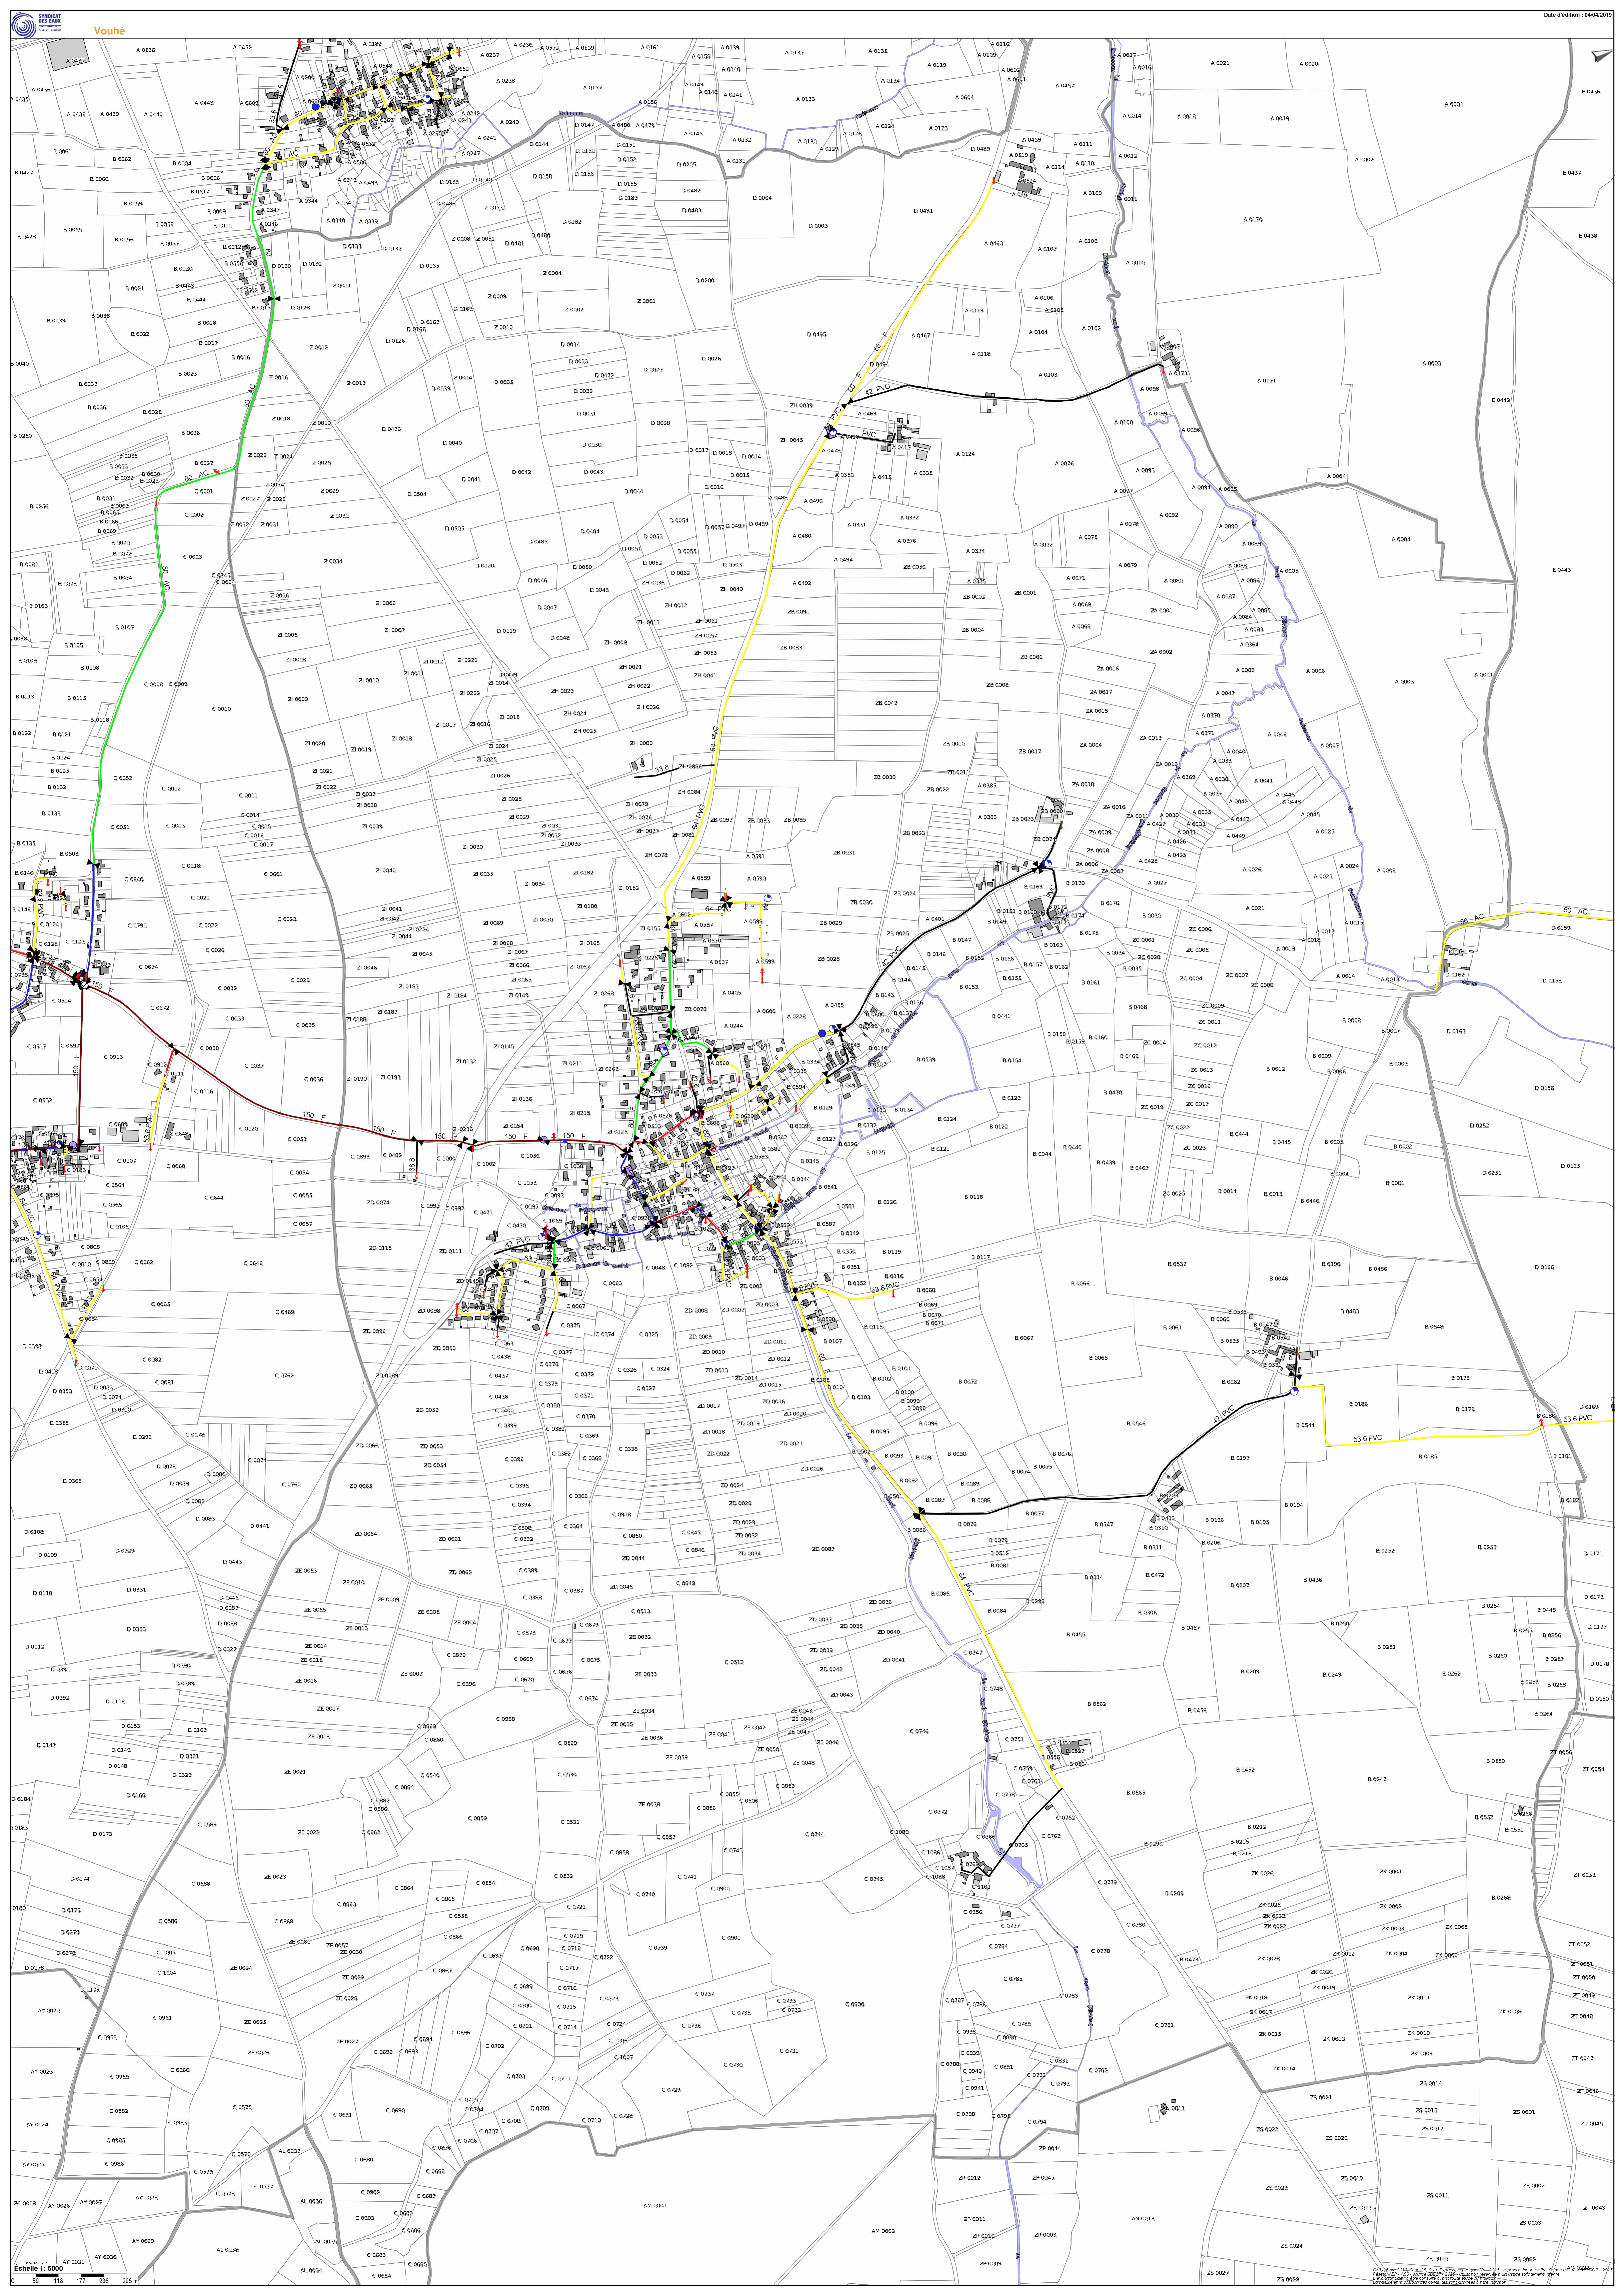

Vouhé

0 50 100 150 200 250 m

Echelle 1:5000

Date d'édition : 04/04/2019

Document communiqué en vertu de la loi n° 178 du 17 janvier 1978. Toute réimpression ou utilisation non autorisée sans la permission écrite de la Direction des Services de l'Urbanisme est formellement interdite.