


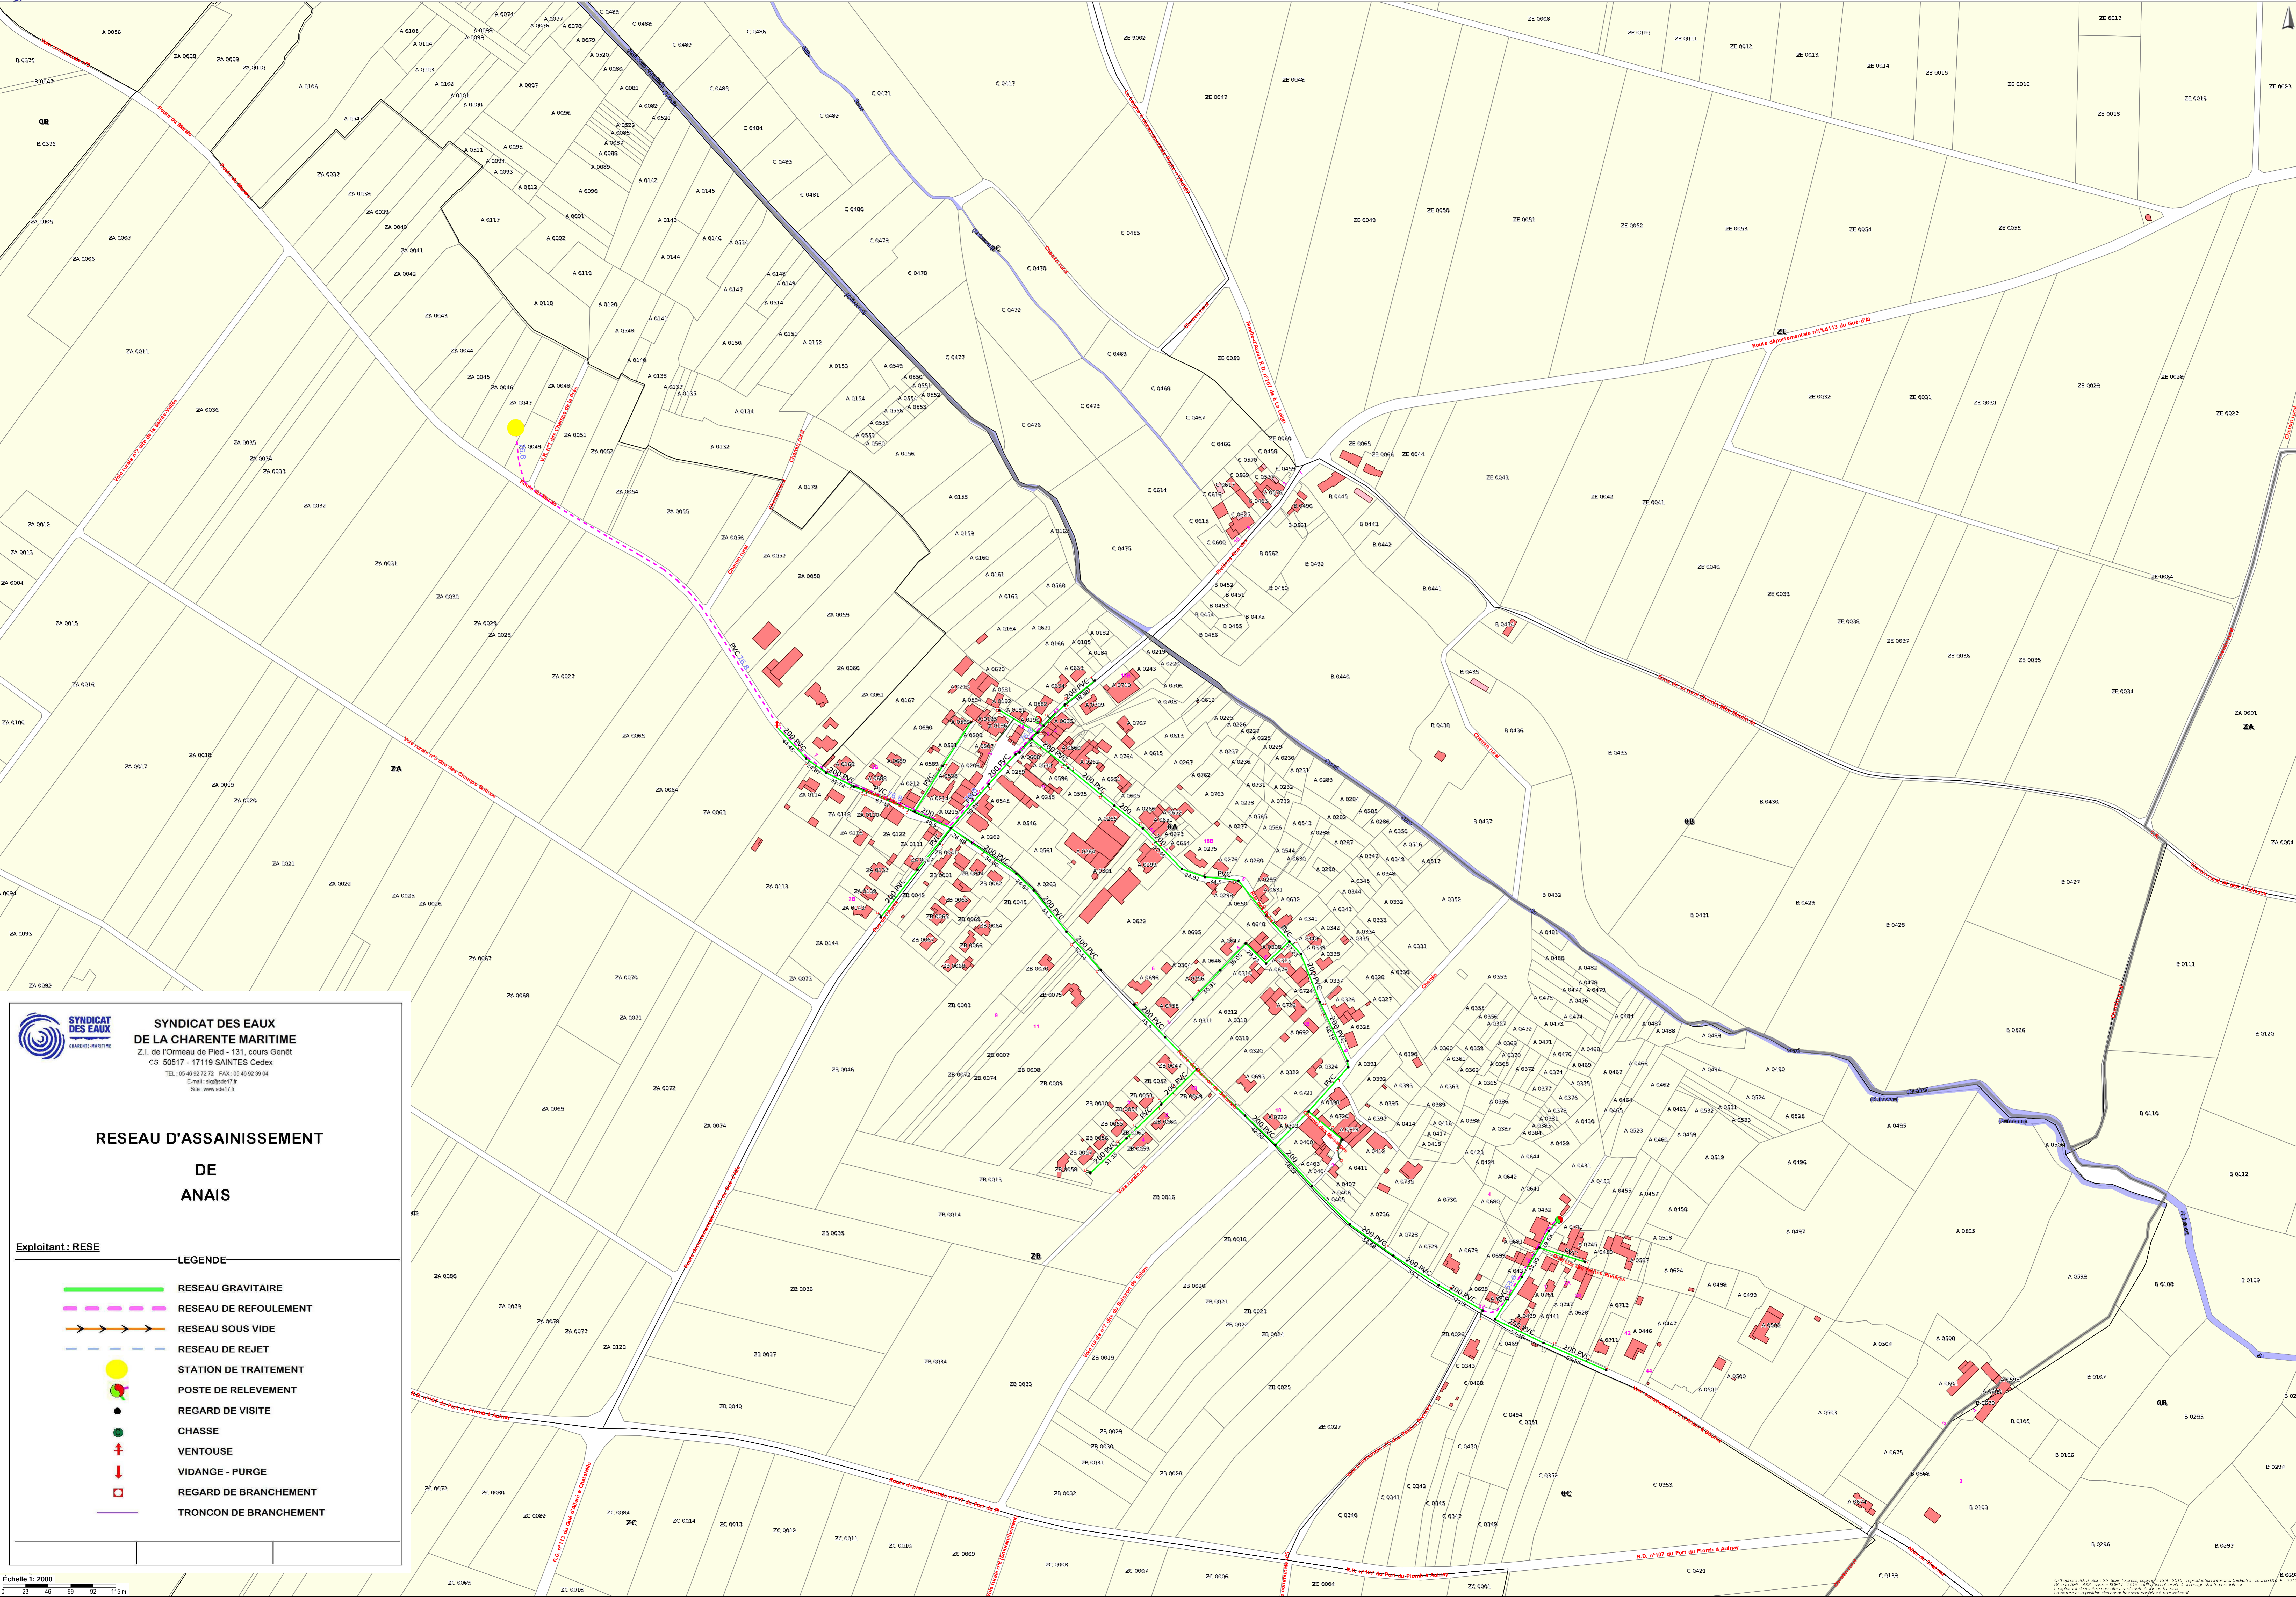

**SYNDICAT DES EAUX
DE LA CHARENTE-MARITIME**
Z.I. de l'Ormeau de Pied - 131, cours Genêt
CS 50517 - 17119 SAINTES Cedex
TEL : 05 48 92 72 72 - FAX : 05 48 92 39 04
E-mail : sde@sema17.fr
Site : www.sde17.fr

RESEAU D'ASSAINISSEMENT DE ANAI

Exploitant : RESE

LEGENDE

- RESEAU GRAVITAIRE
- RESEAU DE REFOULEMENT
- RESEAU SOUS VIDE
- RESEAU DE REJET
- STATION DE TRAITEMENT
- POSTE DE RELEVEMENT
- REGARD DE VISITE
- CHASSE
- VENTOUSE
- VIDANGE - PURGE
- REGARD DE BRANCHEMENT
- TRONCON DE BRANCHEMENT

Echelle 1: 2000
0 25 50 75 100 m