


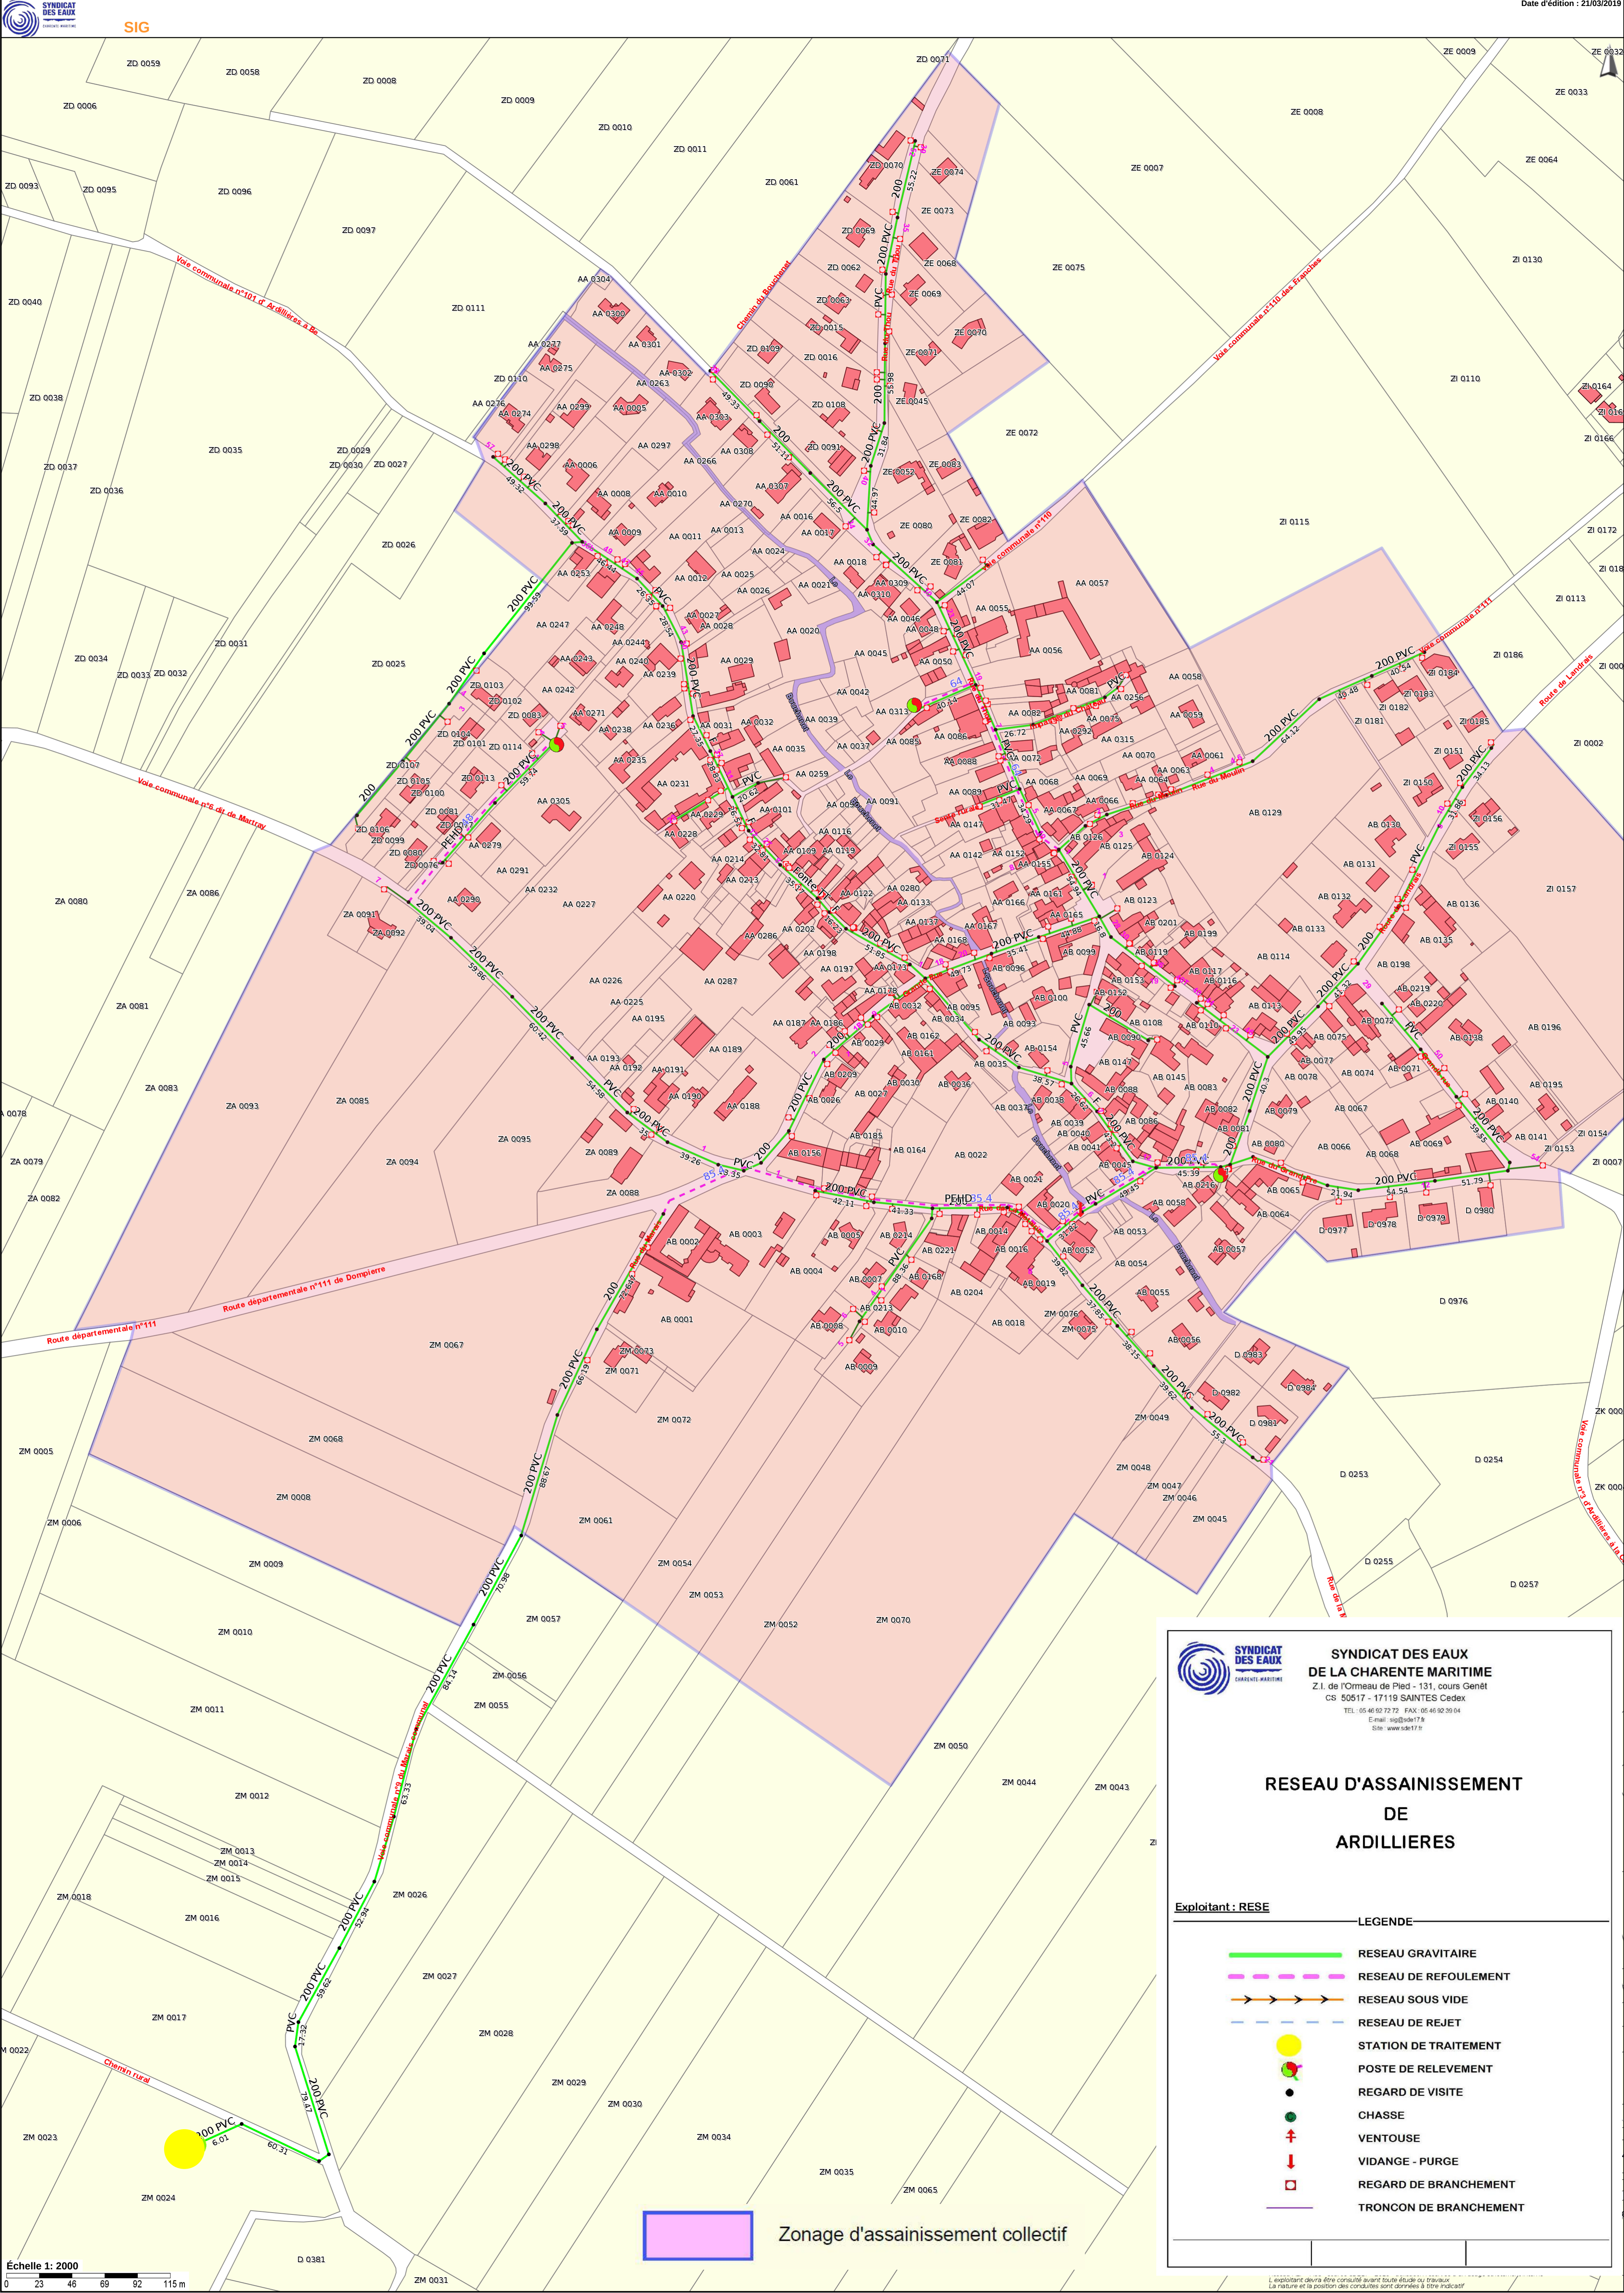



SYNDICAT
DES EAUX

CHARENTE-MARITIME

**SYNDICAT DES EAUX
DE LA CHARENTE-MARITIME**
Z.I. de l'Ormeau de Pied - 131, cours Genêt
CS 50517 - 17119 SAINTES Cedex
TEL : 05 46 92 72 72 FAX : 05 46 92 39 04
E-mail : sig@sew17.fr Site : www.sde17.fr

**RESEAU D'ASSAINISSEMENT
DE
ARDIDIERES**

Exploitant : RESE

LEGENDE

RESEAU GRAVITAIRE

RESEAU DE REFOULEMENT

RESEAU SOUS VIDE

RESEAU DE REJET

STATION DE TRAITEMENT

POSTE DE RELEVEMENT

REGARD DE VISITE

CHASSE

VENTOUSE

VIDANGE - PURGE

REGARD DE BRANCHEMENT

TRONCON DE BRANCHEMENT

0 23 46 69 92 115 m

Échelle 1: 2000

Zonage d'assainissement collectif

L'exploitant devra être consulté avant toute étude ou travaux
La nature et la position des conduites sont données à titre indicatif