


SIG

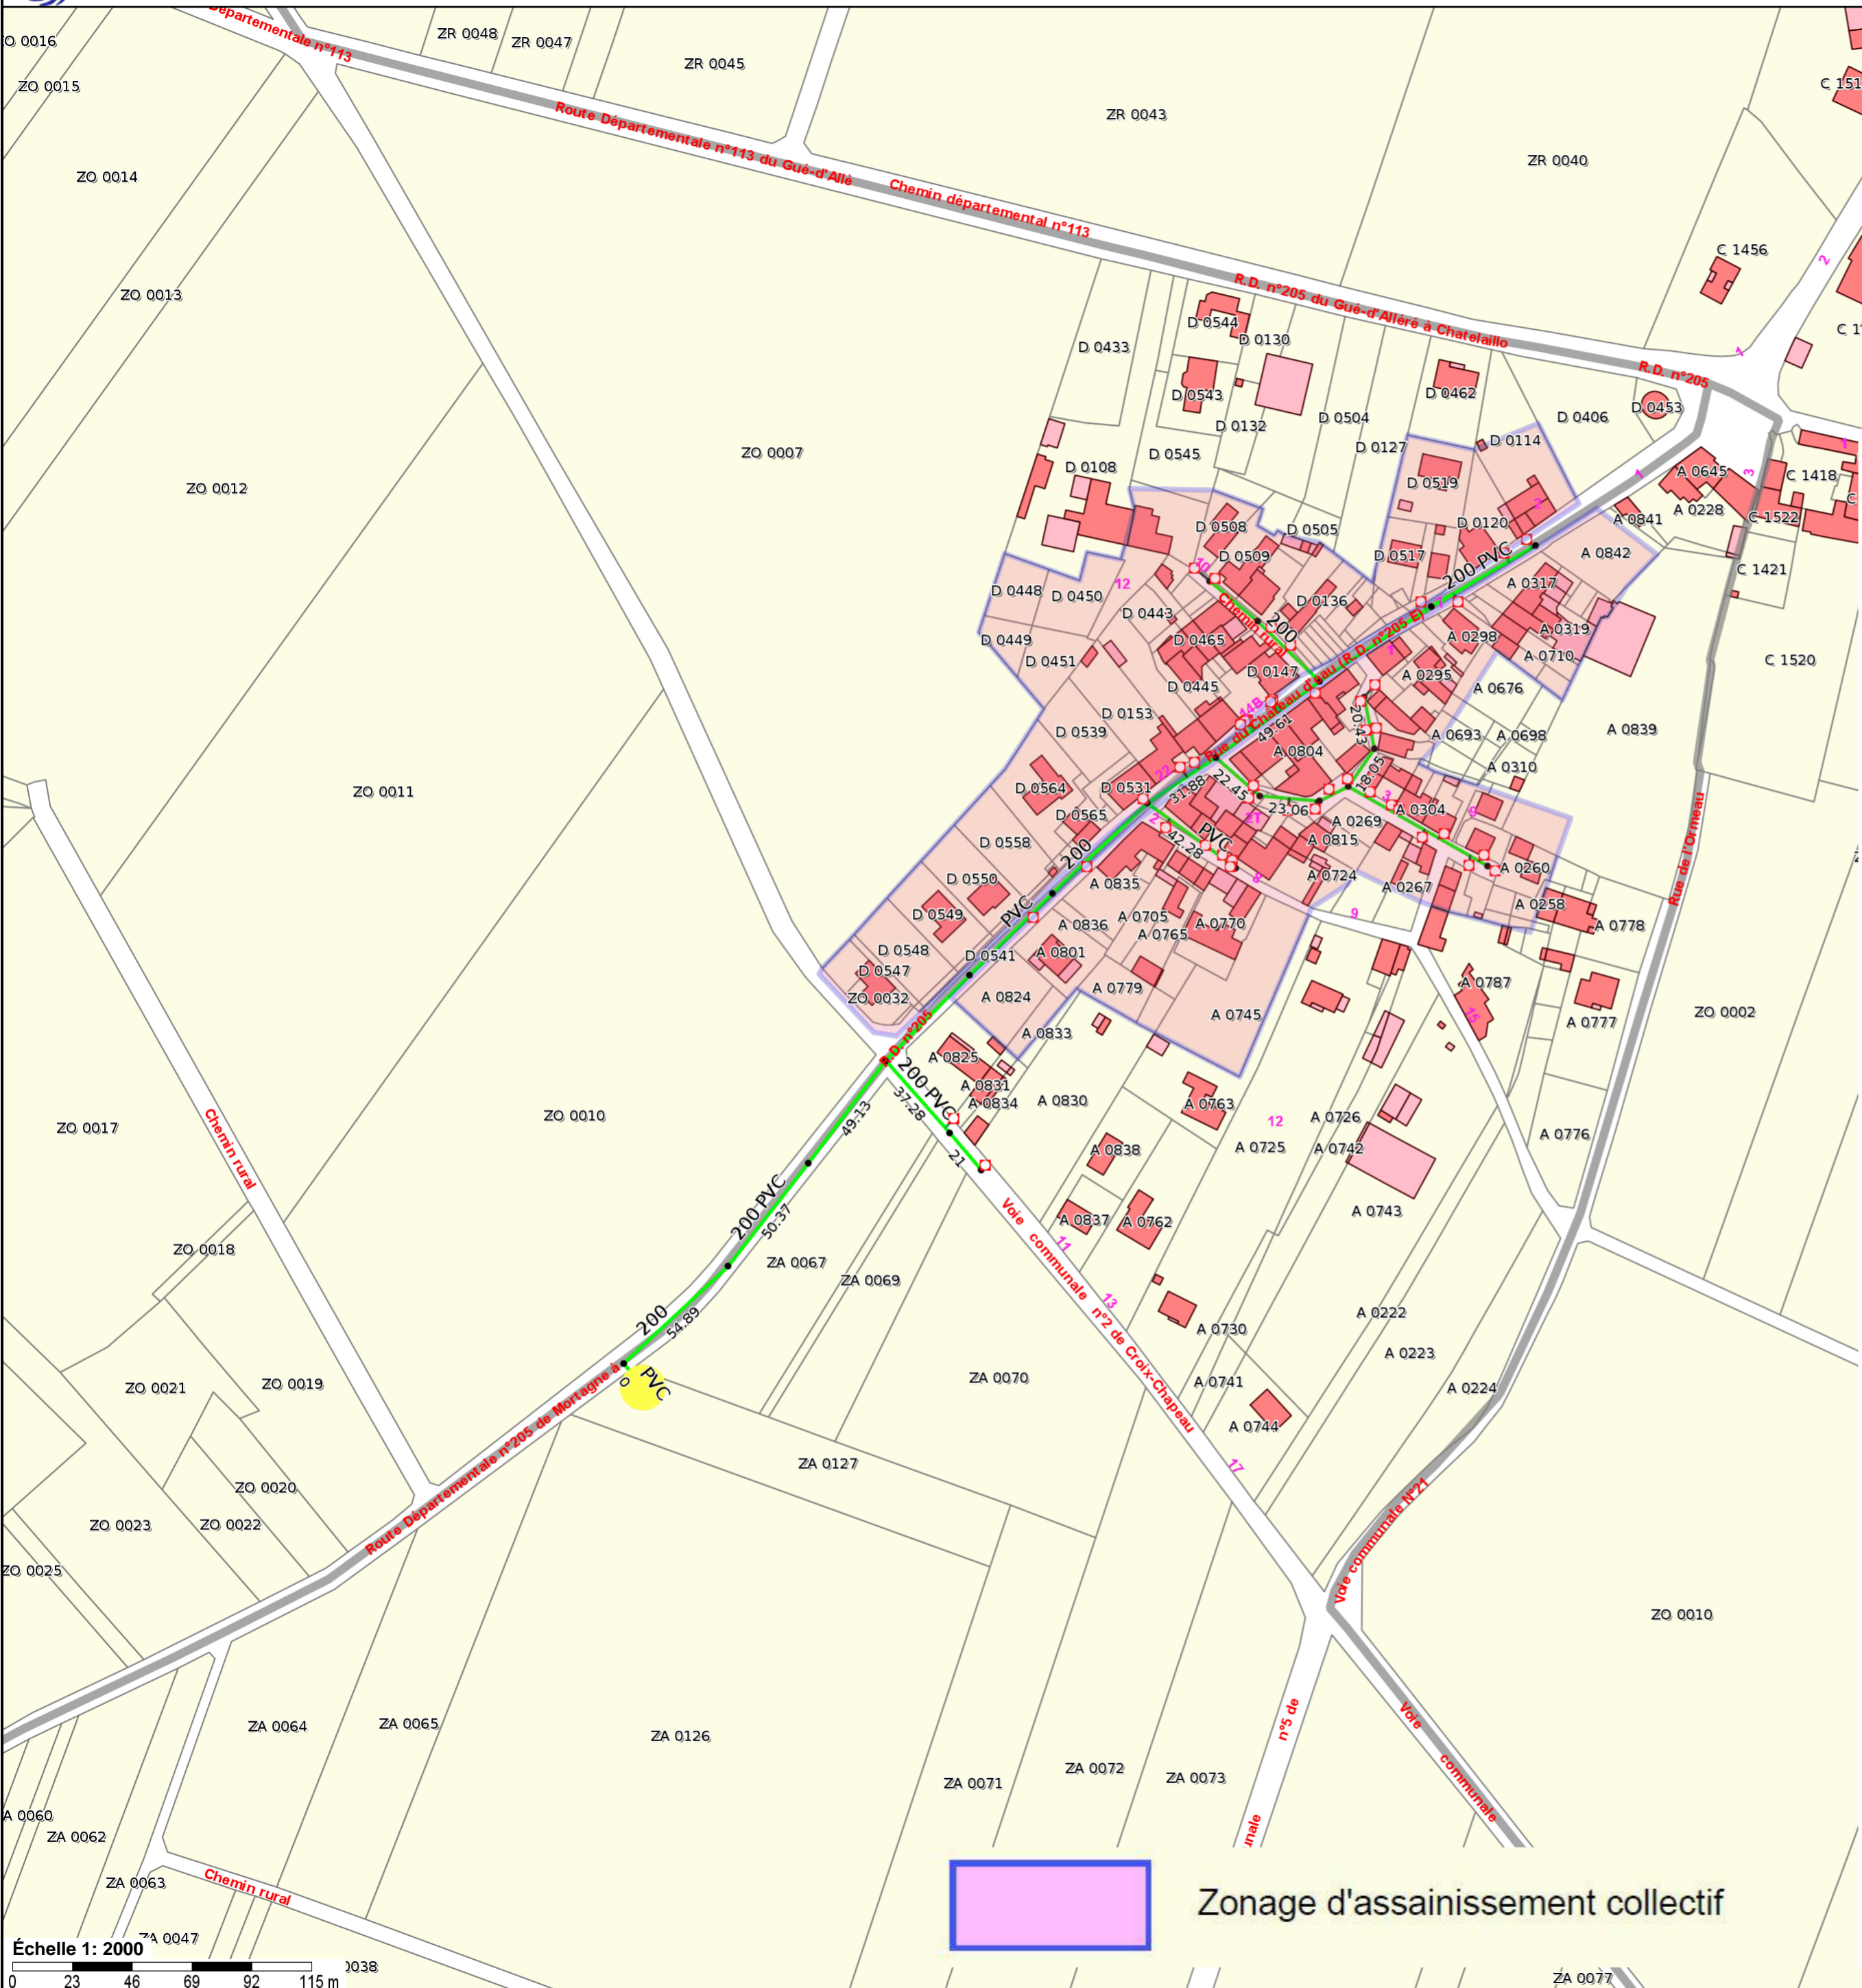








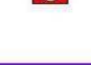

 


**SYNDICAT DES EAUX  
DE LA CHARENTE MARITIME**  
Z.I. de l'Ormeau de Pied - 131, cours Genêt  
CS 50517 - 17119 SAINTES Cedex  
TEL : 05 46 92 72 72 FAX : 05 46 92 39 04  
E-mail : sig@sde17.fr  
Site : www.sde17.fr

## RESEAU D'ASSAINISSEMENT DE BALLON (Secteur La Gravelle)

Exploitant : RESE

LEGENDE

-  RESEAU GRAVITAIRE
-  RESEAU DE REFOULEMENT
-  RESEAU SOUS VIDE
-  RESEAU DE REJET
-  STATION DE TRAITEMENT
-  POSTE DE RELEVEMENT
-  REGARD DE VISITE
-  CHASSE
-  VENTOUSE
-  VIDANGE - PURGE
-  REGARD DE BRANCHEMENT
-  TRONCON DE BRANCHEMENT