


SIG

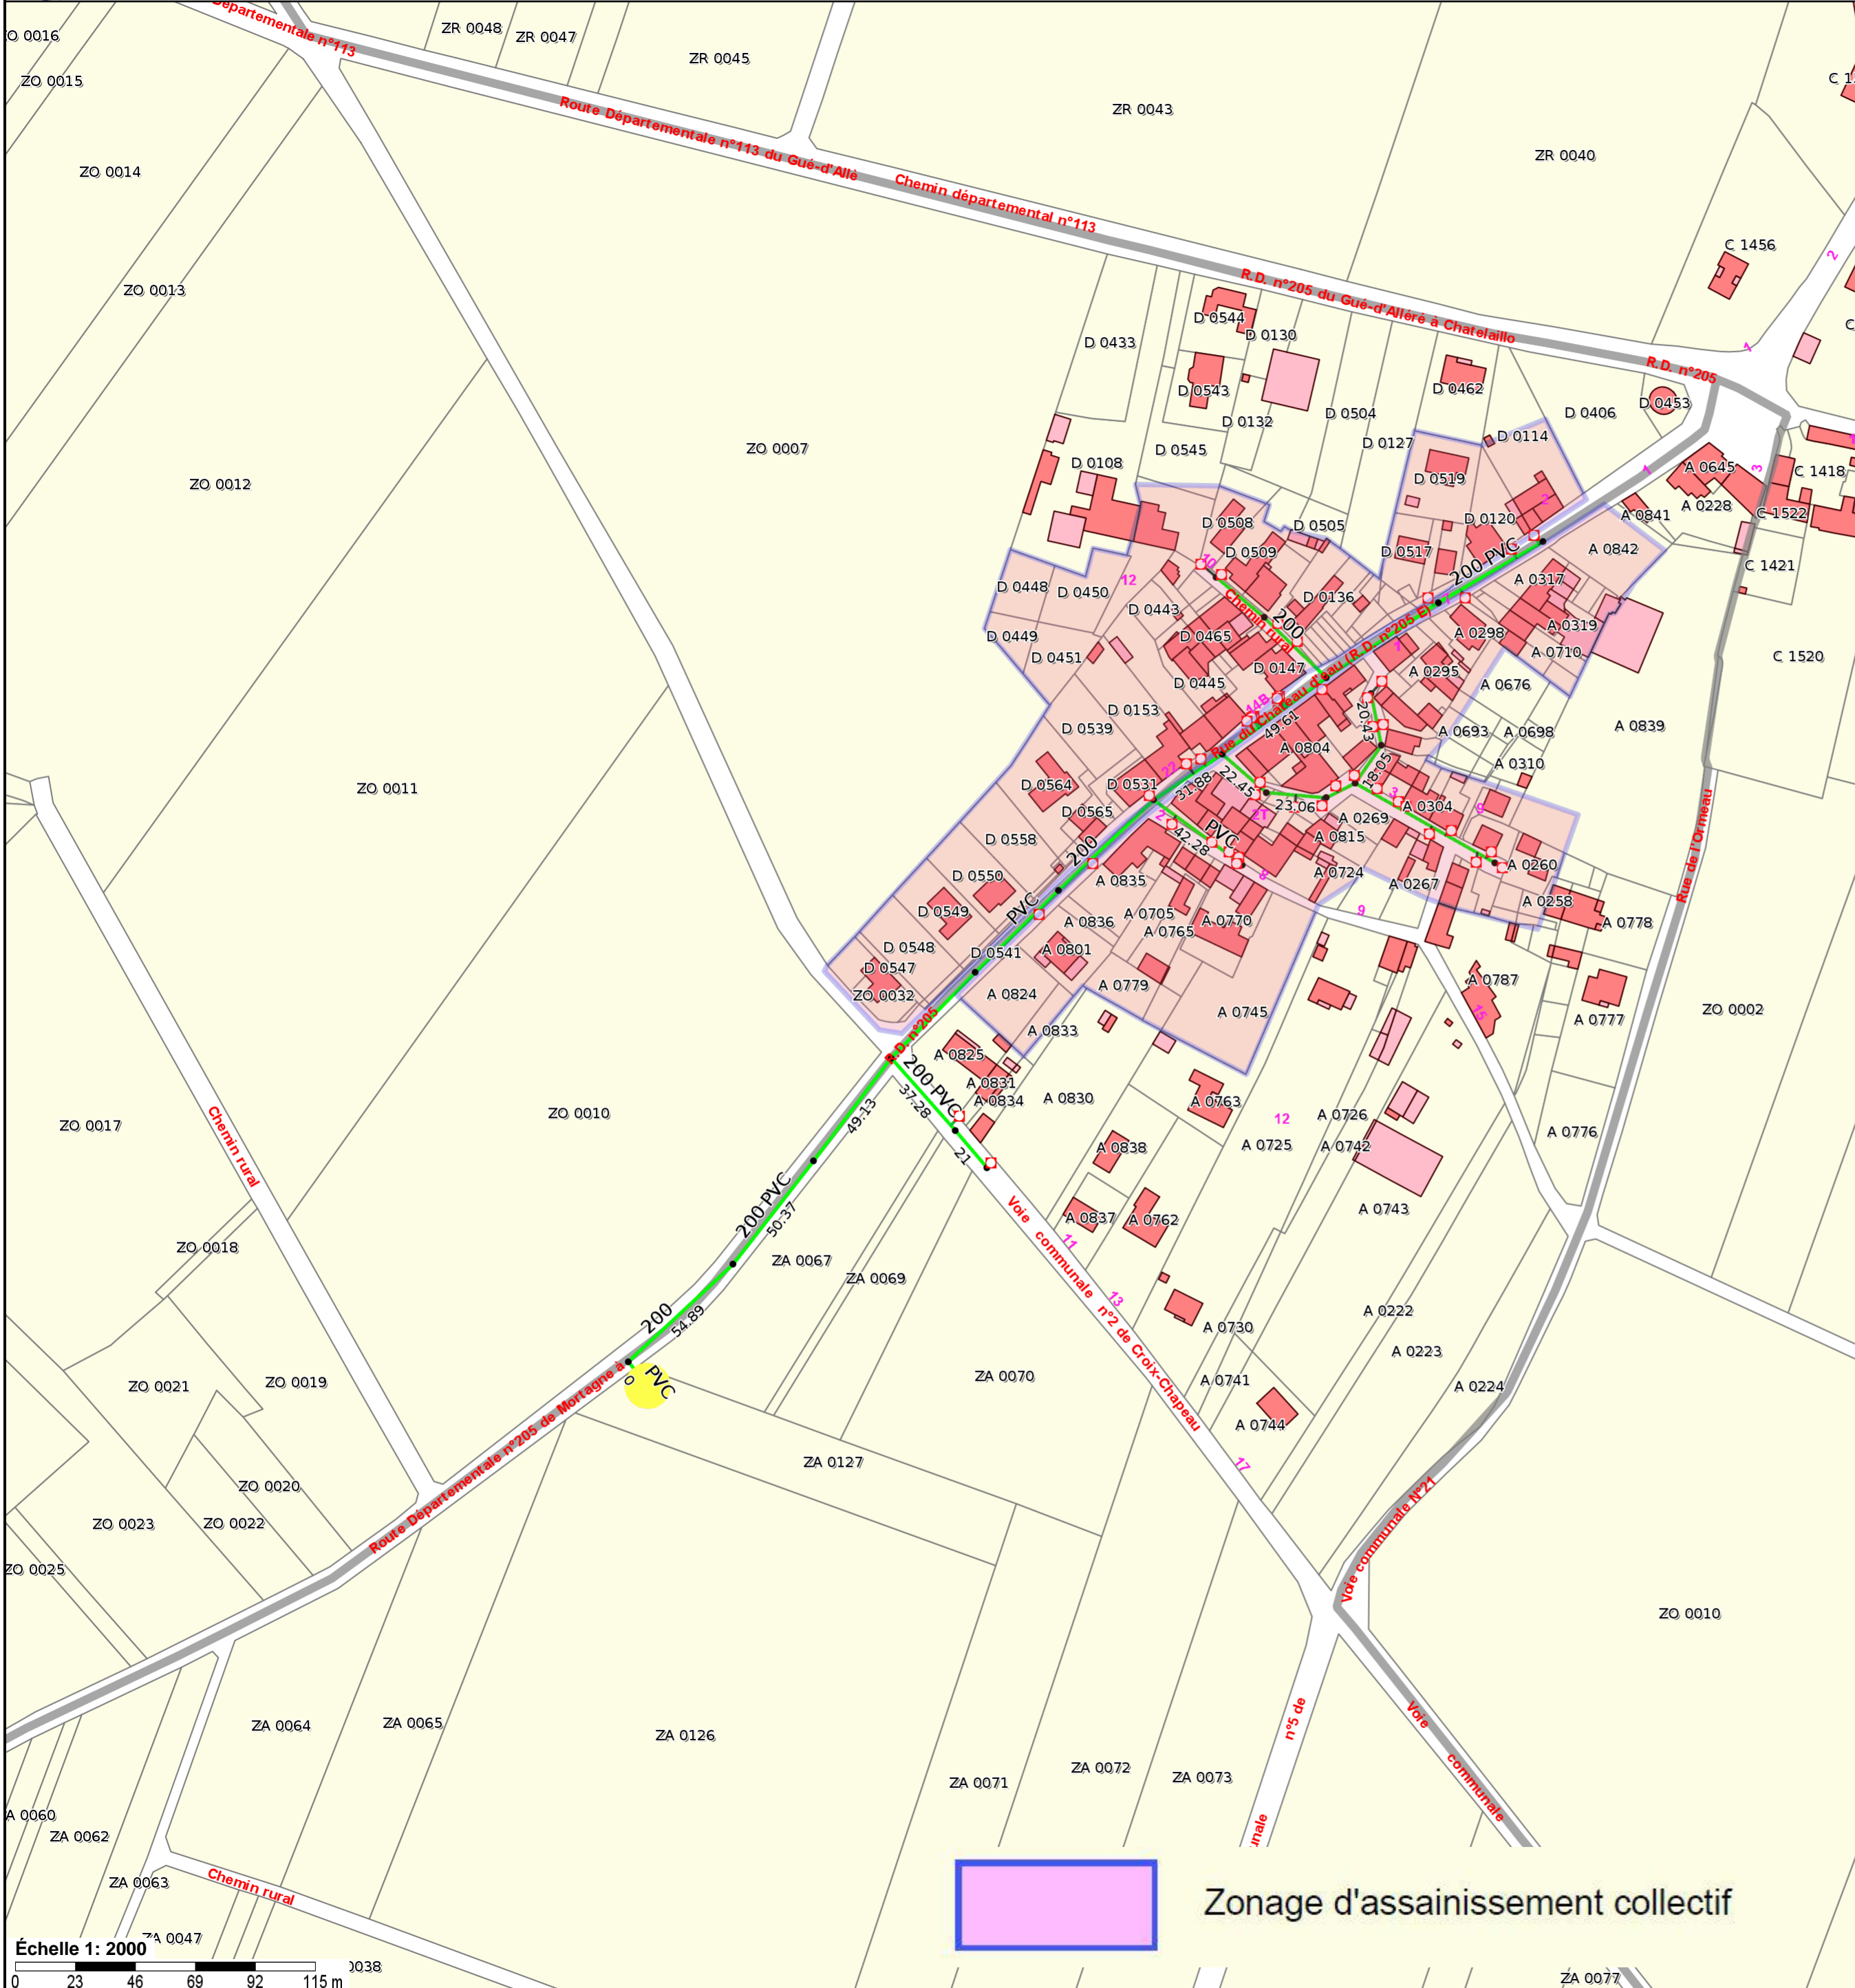













**SYNDICAT DES EAUX
DE LA CHARENTE MARITIME**
Z.I. de l'Ormeau de Pied - 131, cours Genêt
CS 50517 - 17119 SAINTES Cedex
TEL : 05 46 92 72 72 FAX : 05 46 92 39 04
E-mail : sig@sde17.fr
Site : www.sde17.fr


RESEAU D'ASSAINISSEMENT DE BALLON


(Secteur La Gravelle)

Exploitant : RESE

LEGENDE

-  RESEAU GRAVITAIRE
-  RESEAU DE REFOULEMENT
-  RESEAU SOUS VIDE
-  RESEAU DE REJET
-  STATION DE TRAITEMENT
-  POSTE DE RELEVEMENT
-  REGARD DE VISITE
-  CHASSE
-  VENTOUSE
-  VIDANGE - PURGE
-  REGARD DE BRANCHEMENT
-  TRONCON DE BRANCHEMENT

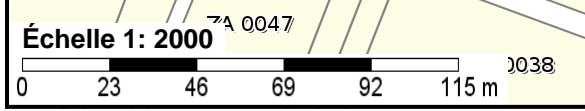

 Zonage d'assainissement collectif

L'exploitant devra être consulté avant toute étude ou travaux
La nature et la position des conduites sont données à titre indicatif