




**SYNDICAT DES EAUX
DE LA CHARENTE MARITIME**
Z.I. de l'Ormeau de Pied - 131, cours Genêt
CS 50517 - 17119 SAINTES Cedex
TEL : 05 46 92 72 72 FAX : 05 46 92 39 04
E-mail : sig@sde17.fr
Site : www.sde17.fr

RESEAU D'ASSAINISSEMENT DE LANDRAIS

Exploitant : RESE

LEGENDE

- RESEAU GRAVITAIRE
- RESEAU DE REFOULEMENT
- RESEAU SOUS VIDE
- RESEAU DE REJET
- STATION DE TRAITEMENT
- POSTE DE RELEVEMENT
- REGARD DE VISITE
- CHASSE
- VENTOUSE
- VIDANGE - PURGE
- REGARD DE BRANCHEMENT
- TRONCON DE BRANCHEMENT

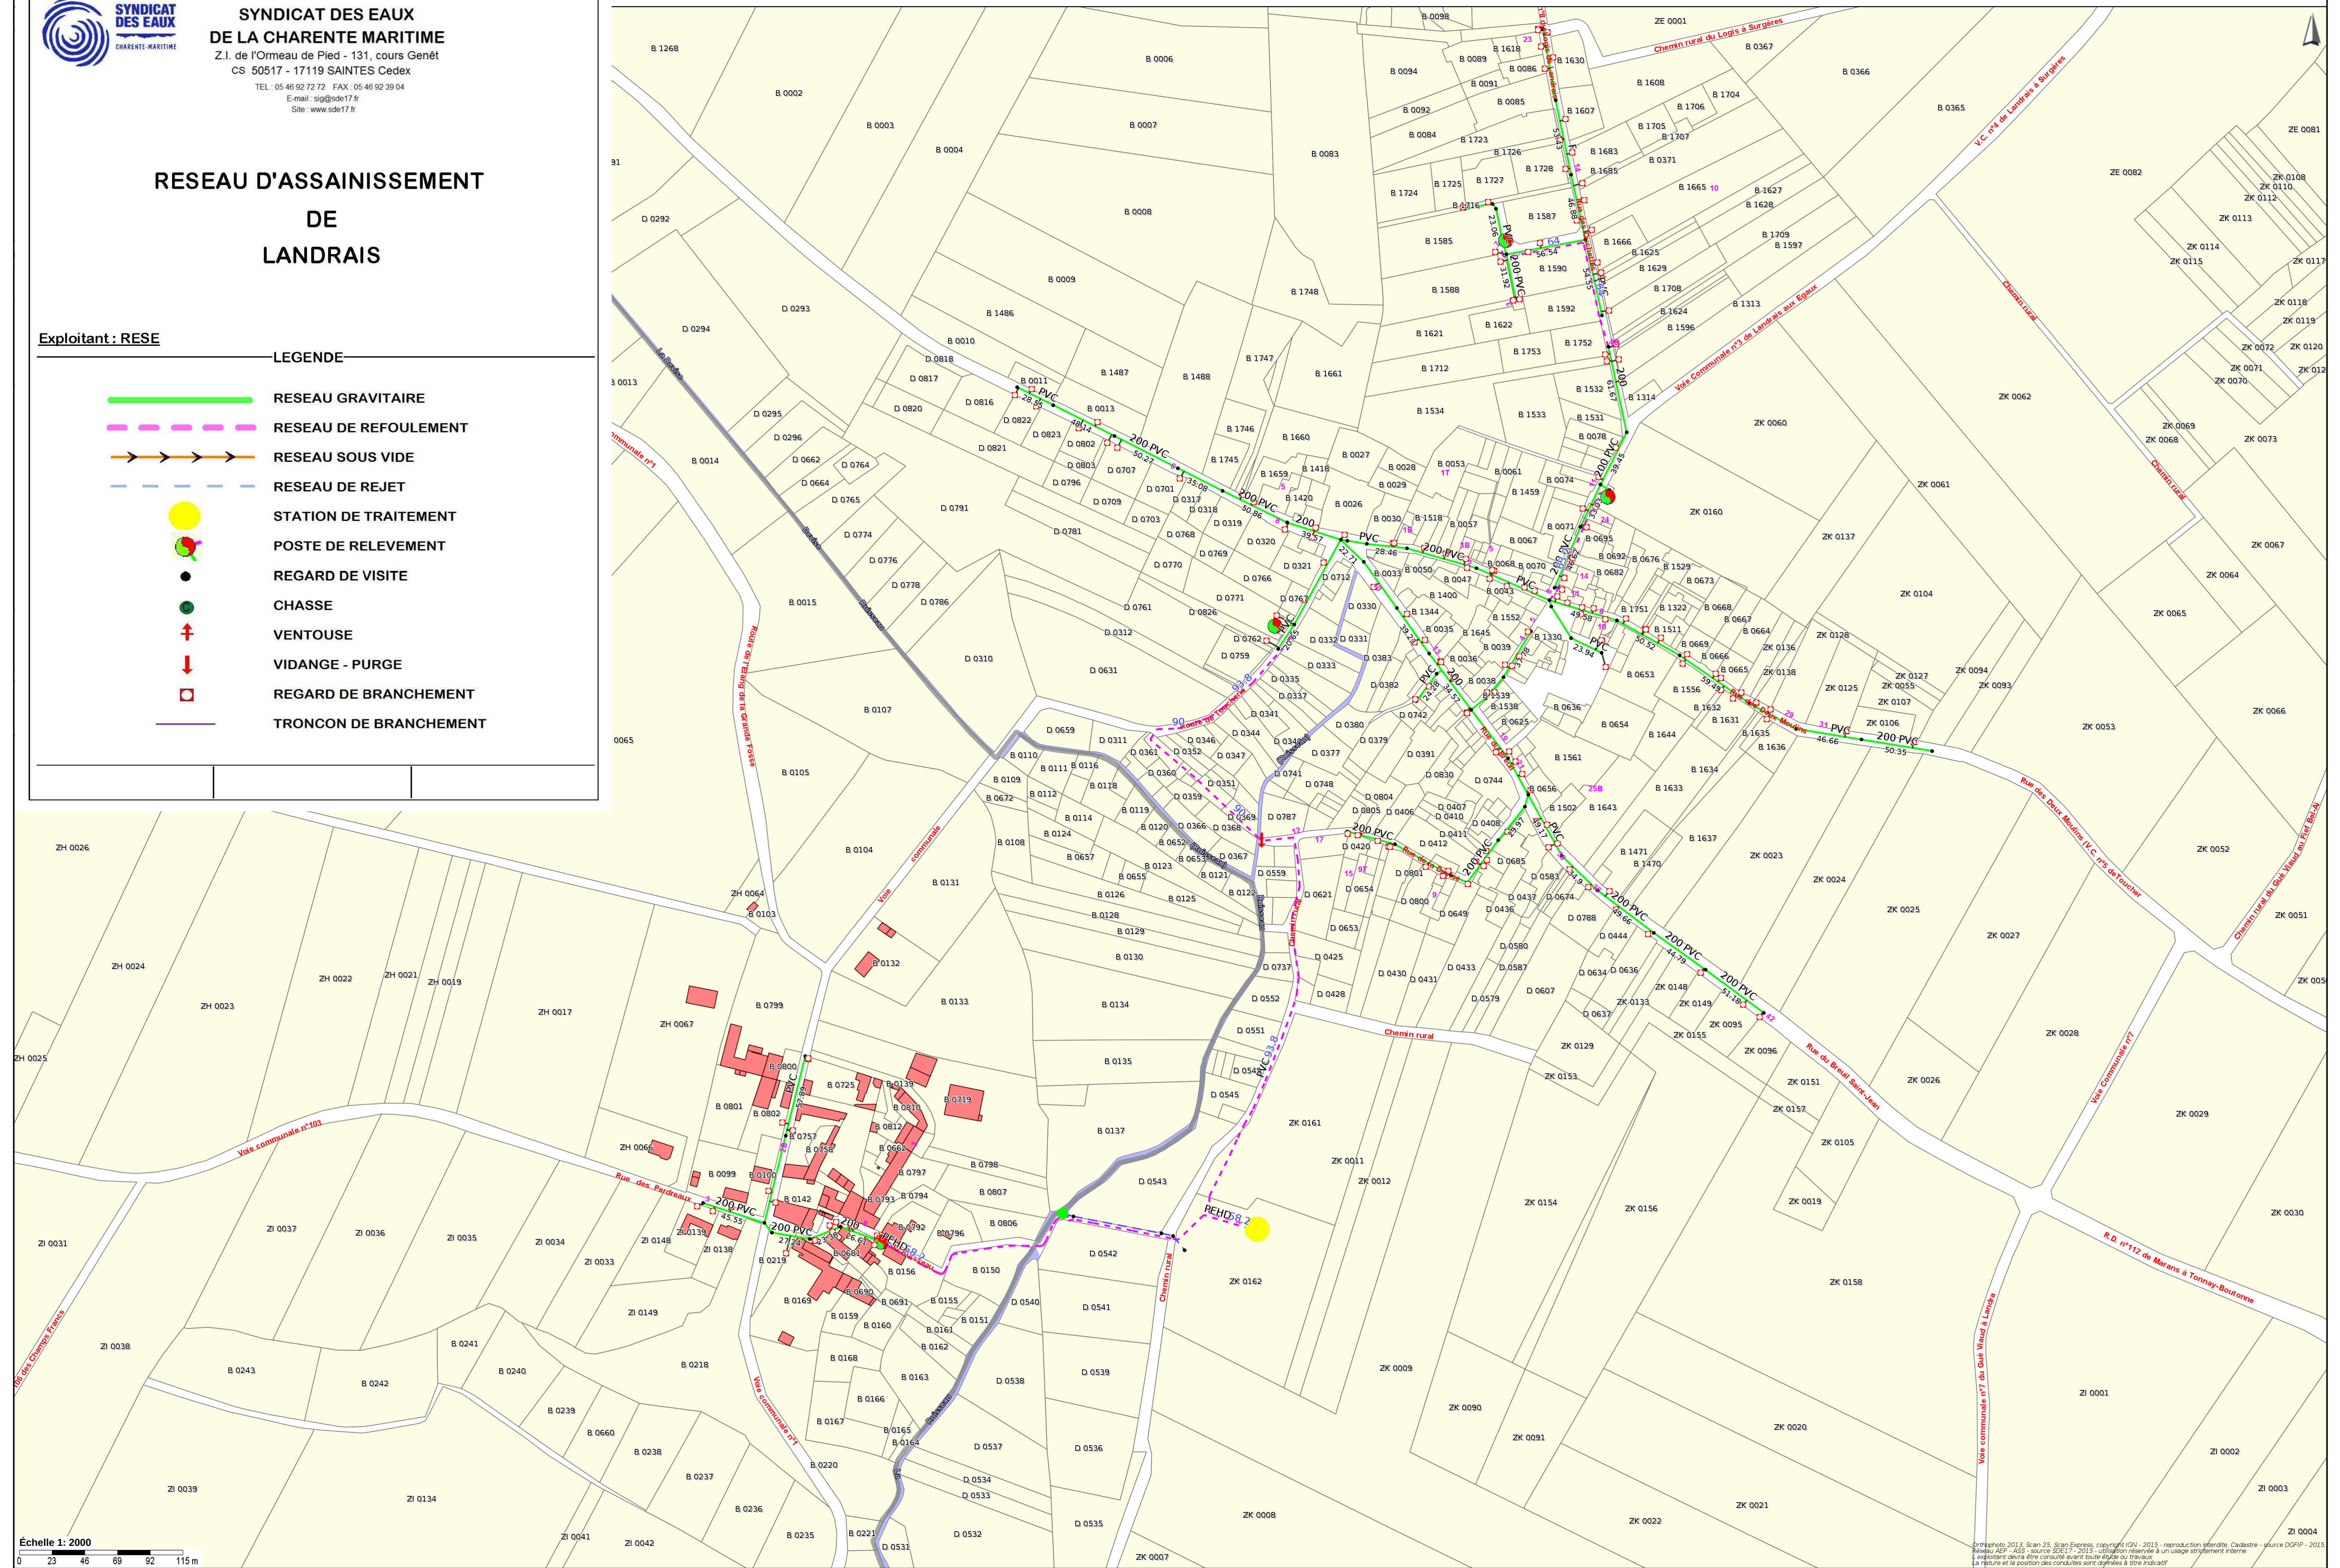

Echelle 1: 2000
0 23 46 69 92 115 m

Cartographie 2013, Scan 25, Scan Express, copyrights IGN - 2015 - reproduction interdite. Cadastre - source DGPRIP - 2015.
Réseau AEP - ASS - source SDE17 - 2015 - utilisation réservée à un usage strictement interne.
L'exploitant devra être consulté avant toute étude ou travaux.
La rupture et la position des conduites sont définies à titre indicatif.