


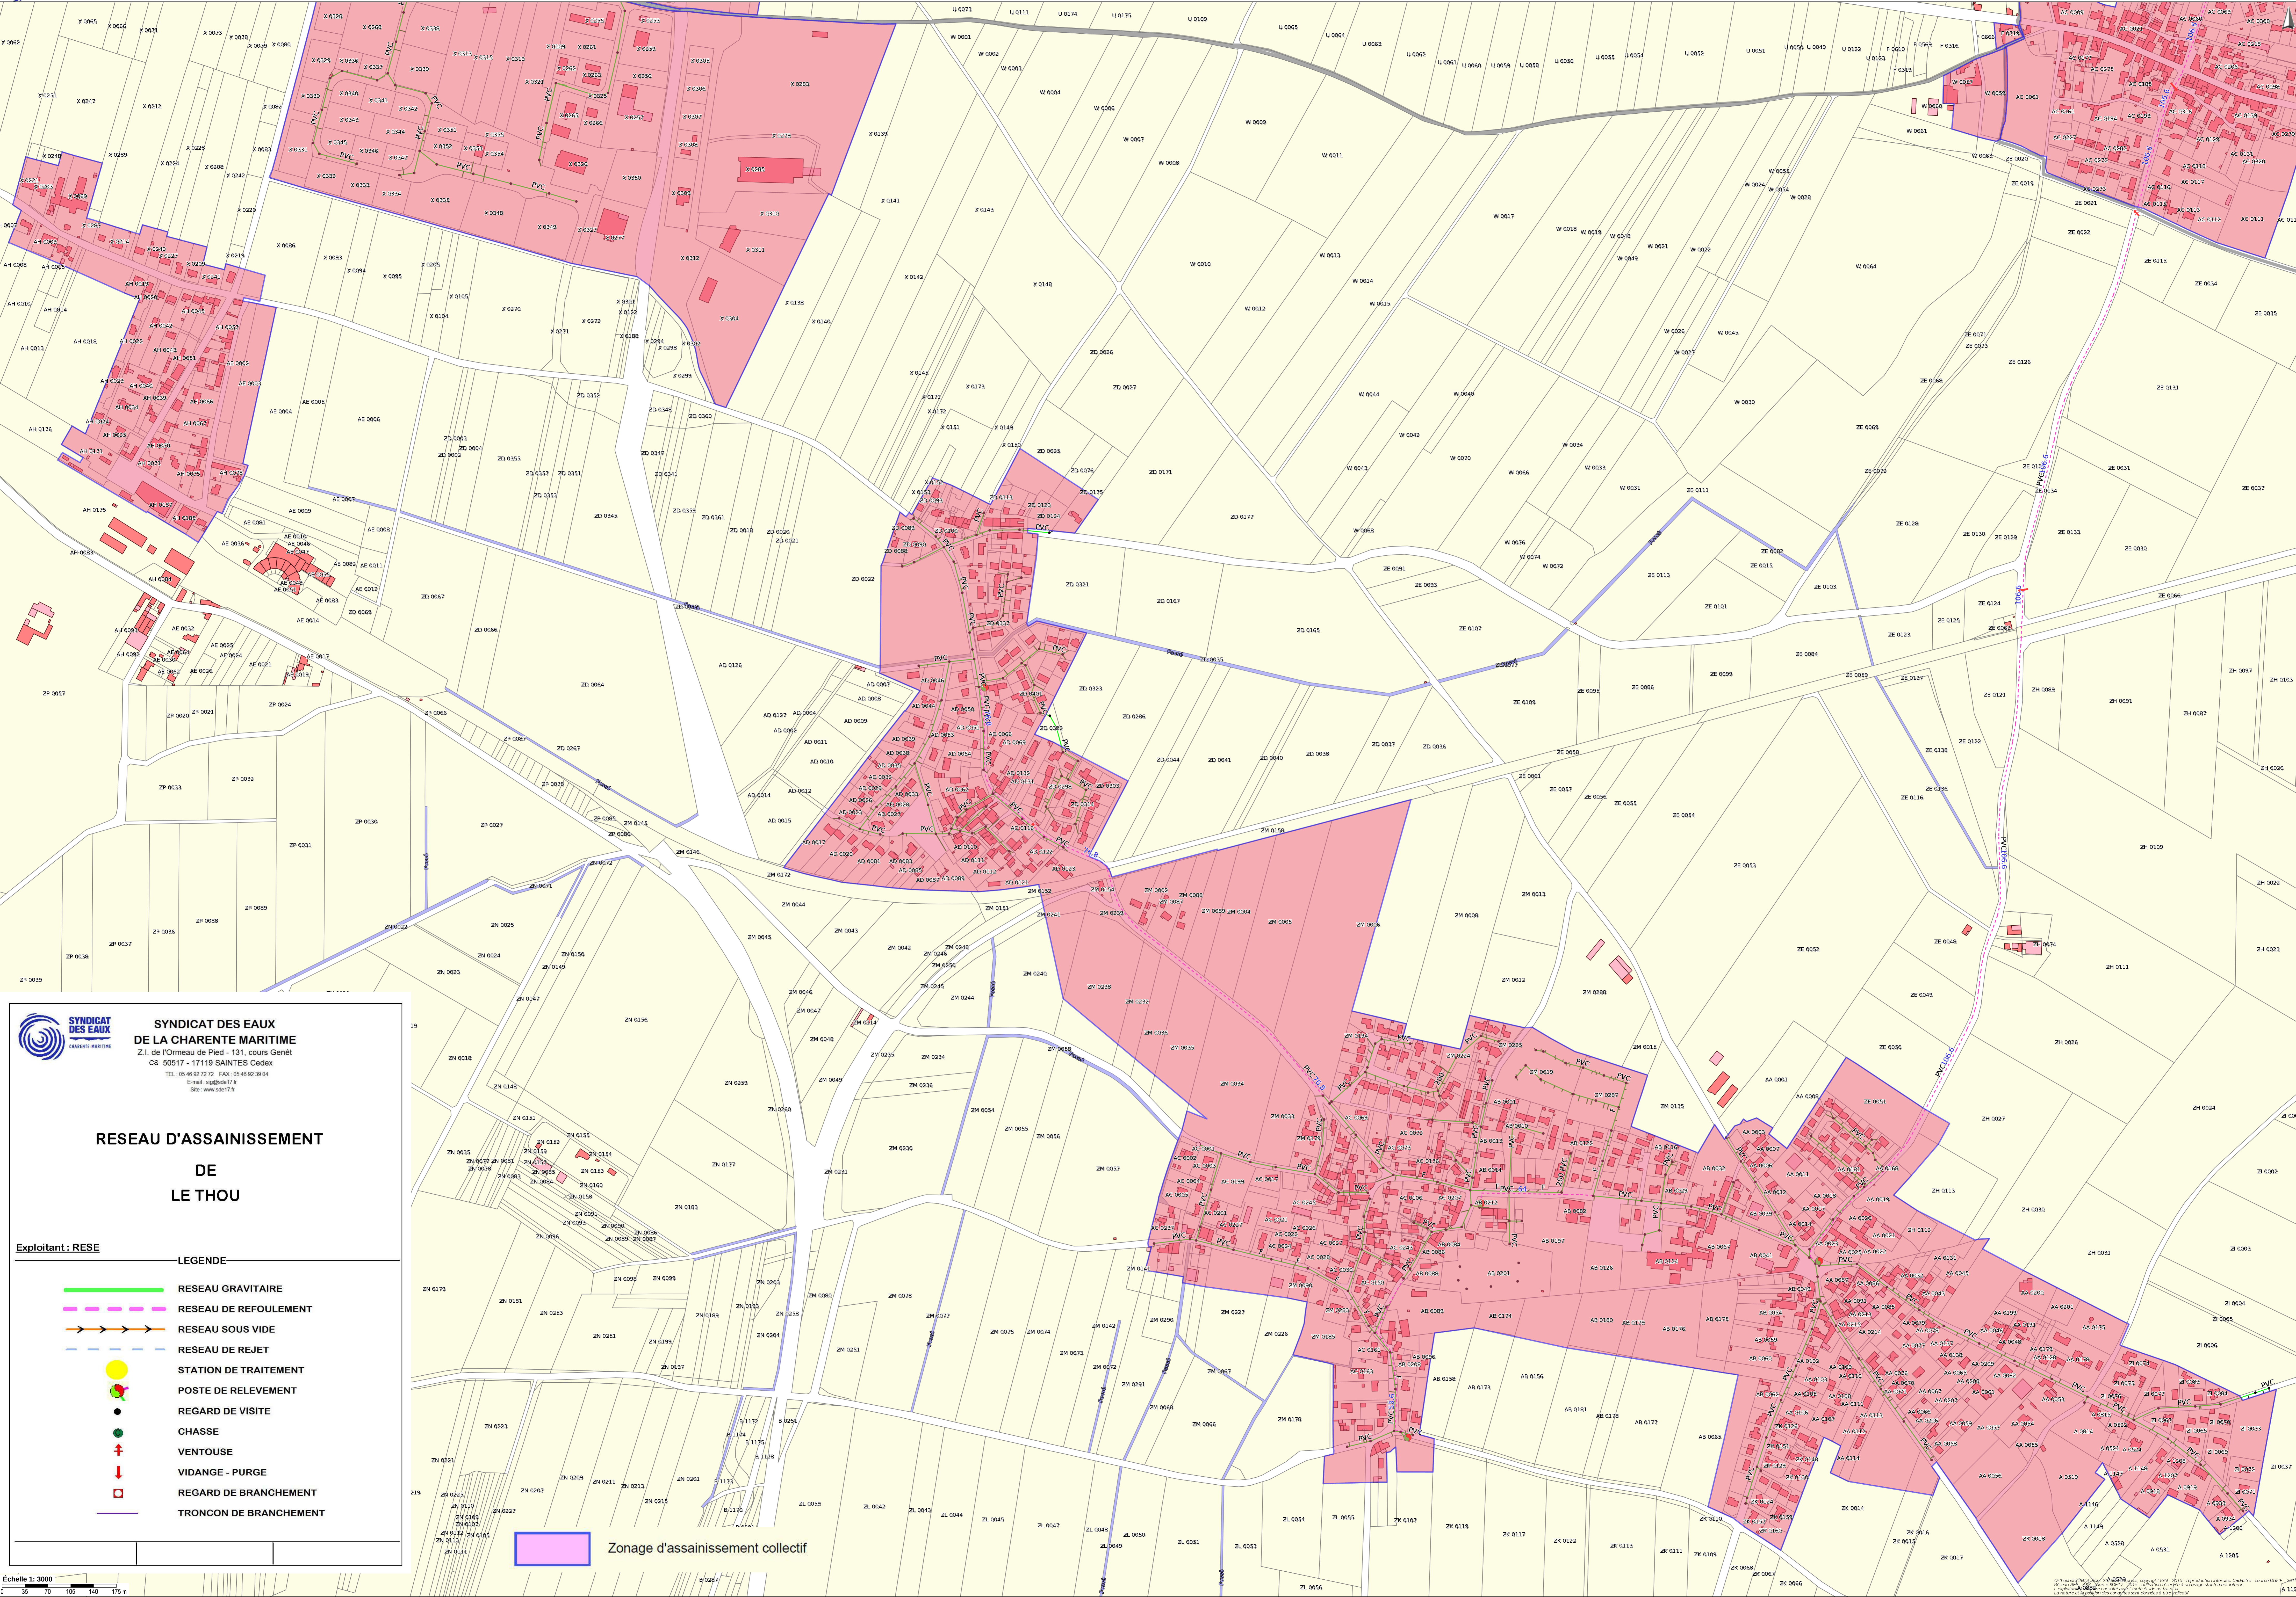

SYNDICAT DES EAUX
DE LA CHARENTE MARITIME
Z.I. de l'Ormeau de Pied - 131, cours Genét
CS 50517 - 17119 SAINTES Cedex
TEL : 05 46 92 72 72 FAX : 05 46 92 39 04
E-mail : se@se-m17.fr
Site : www.scm17.fr

RESEAU D'ASSAINISSEMENT DE LE THOU

Exploitant : RESE

LEGENDE

- RESEAU GRAVITAIRE
- RESEAU DE REFOULEMENT
- RESEAU SOUS VIDE
- RESEAU DE REJET
- STATION DE TRAITEMENT
- POSTE DE RELEVEMENT
- REGARD DE VISITE
- CHASSE
- VENTOUSE
- VIDANGE - PURGE
- REGARD DE BRANCHEMENT
- TRONCON DE BRANCHEMENT

Zonage d'assainissement collectif