


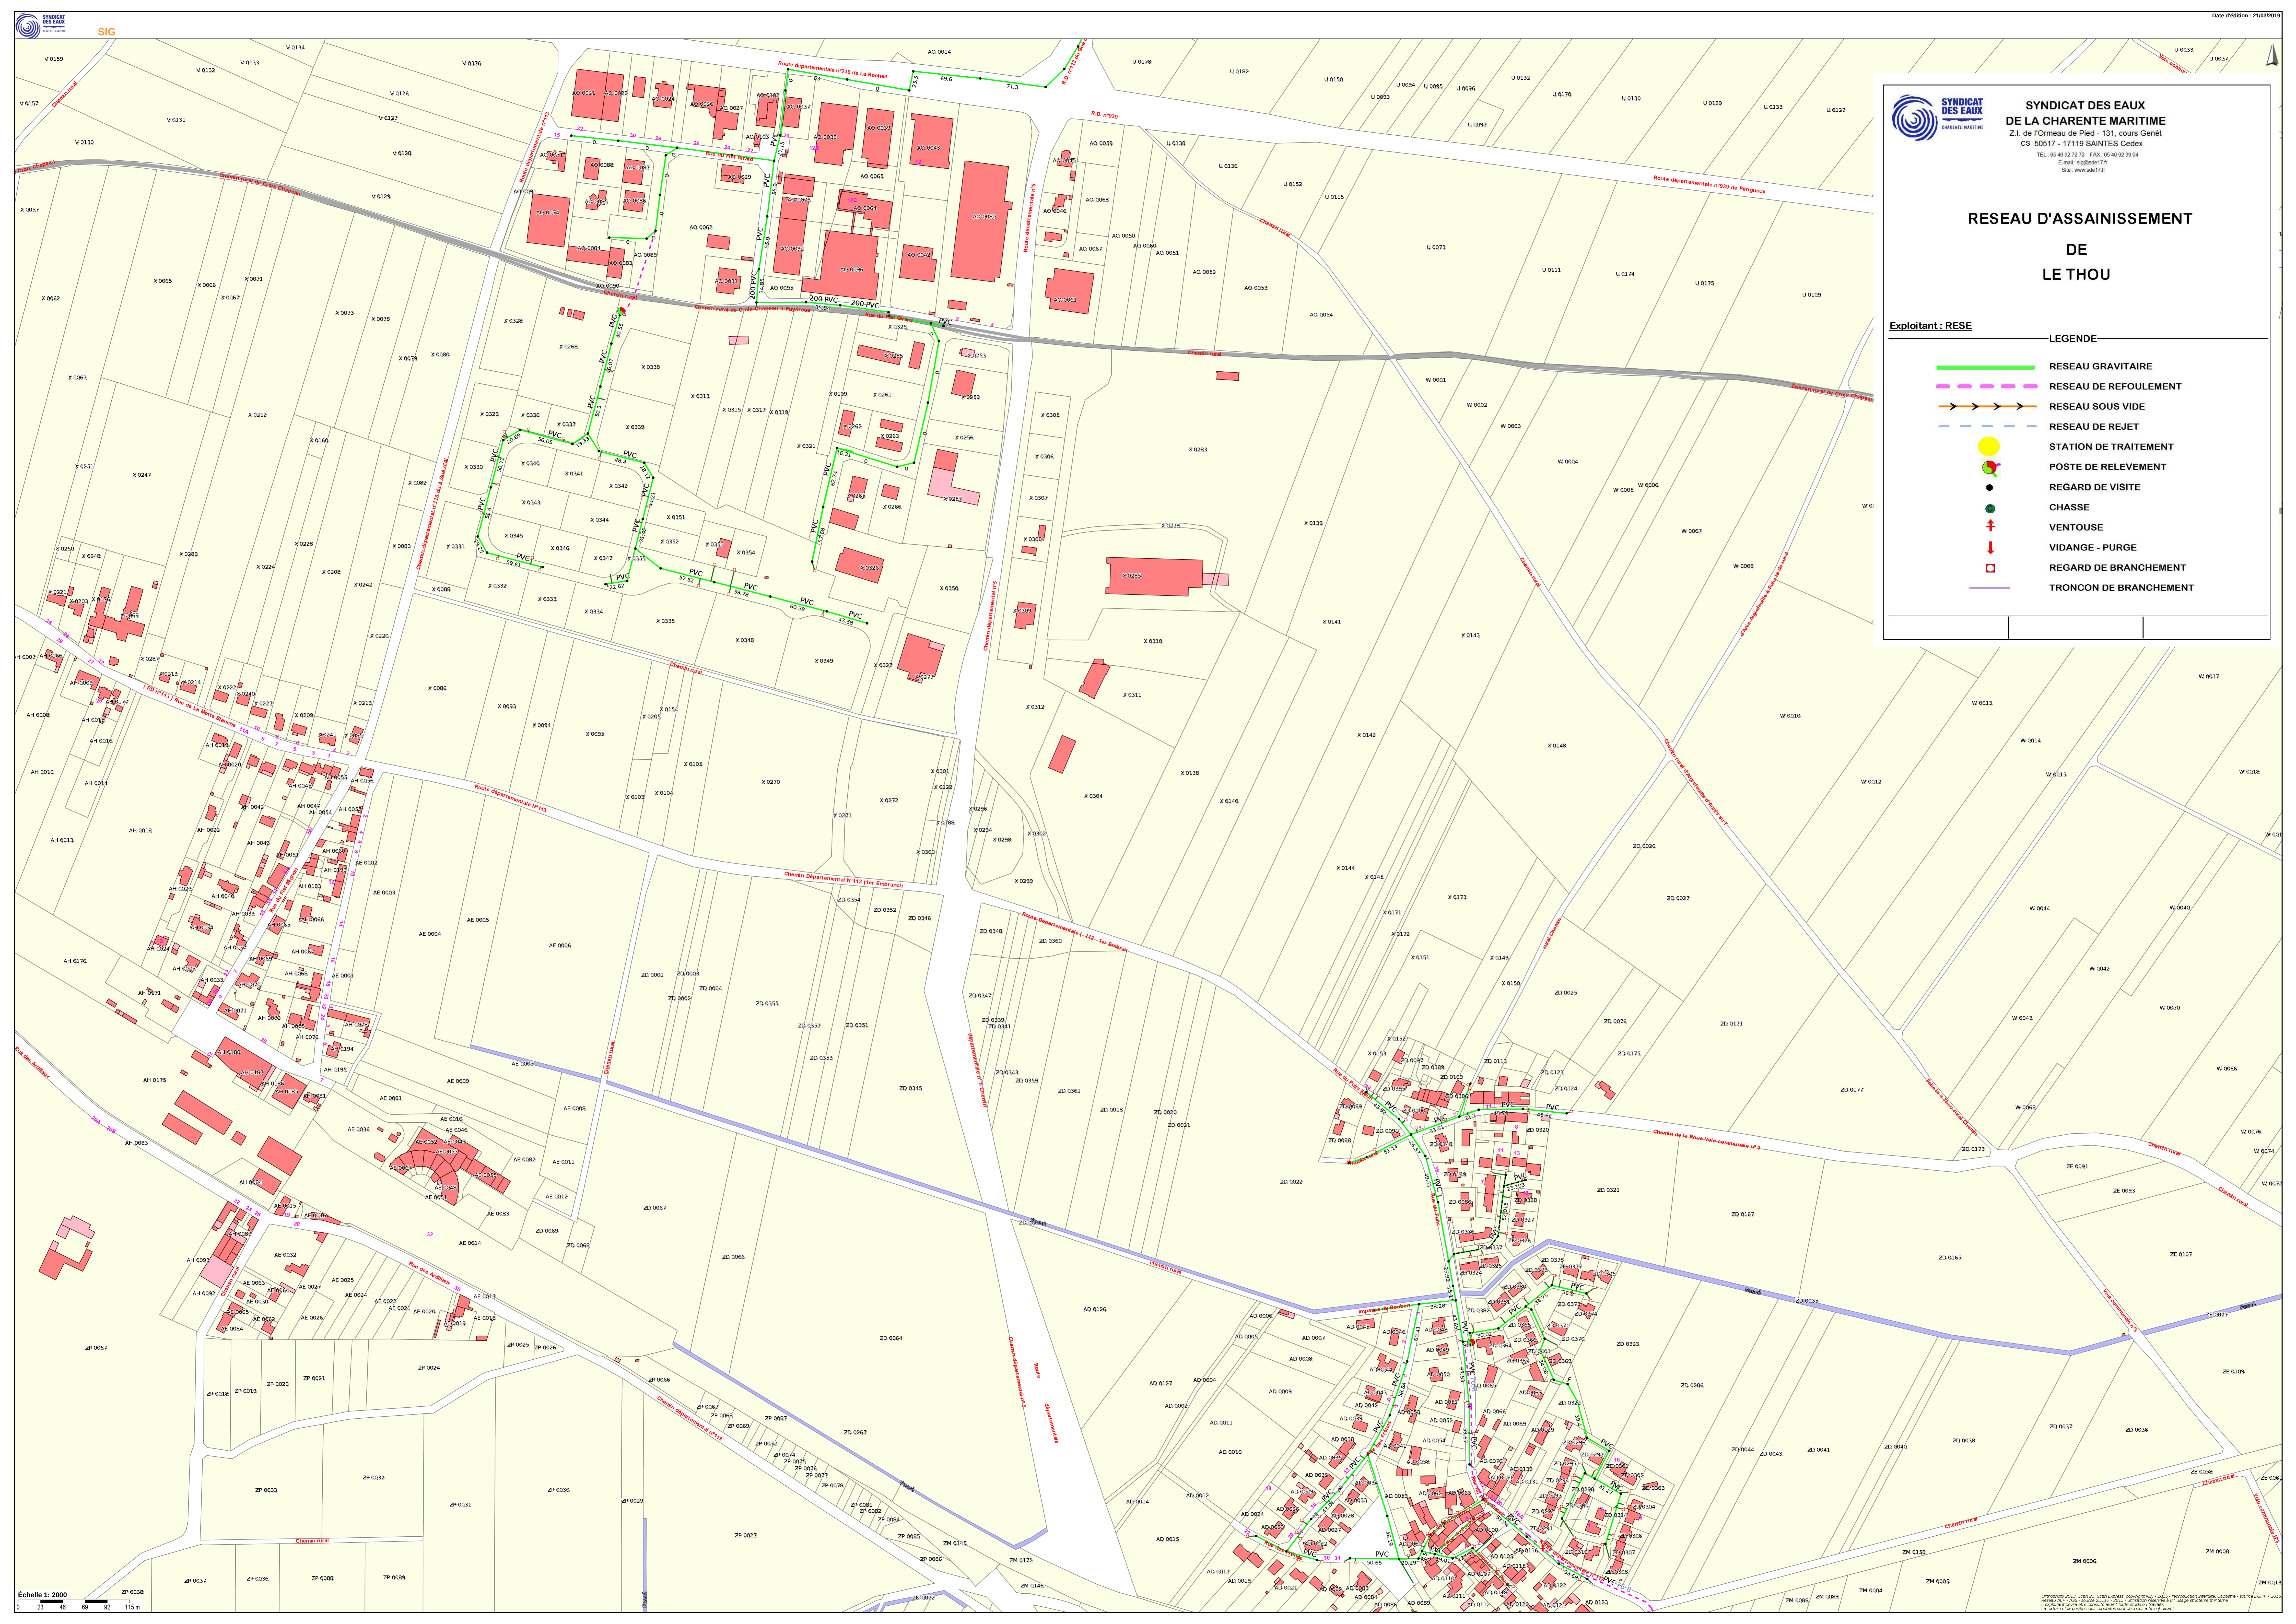

RESEAU D'ASSAINISSEMENT
DE
LE THOU

Exploitant : RESE

LEGENDE

- RESEAU GRAVITAIRE
- RESEAU DE REFOULEMENT
- RESEAU SOUS VIDE
- RESEAU DE REJET
- STATION DE TRAITEMENT
- POSTE DE RELEVEMENT
- REGARD DE VISITE
- CHASSE
- VENTOUSE
- VIDANGE - PURGE
- REGARD DE BRANCHEMENT
- TRONCON DE BRANCHEMENT