


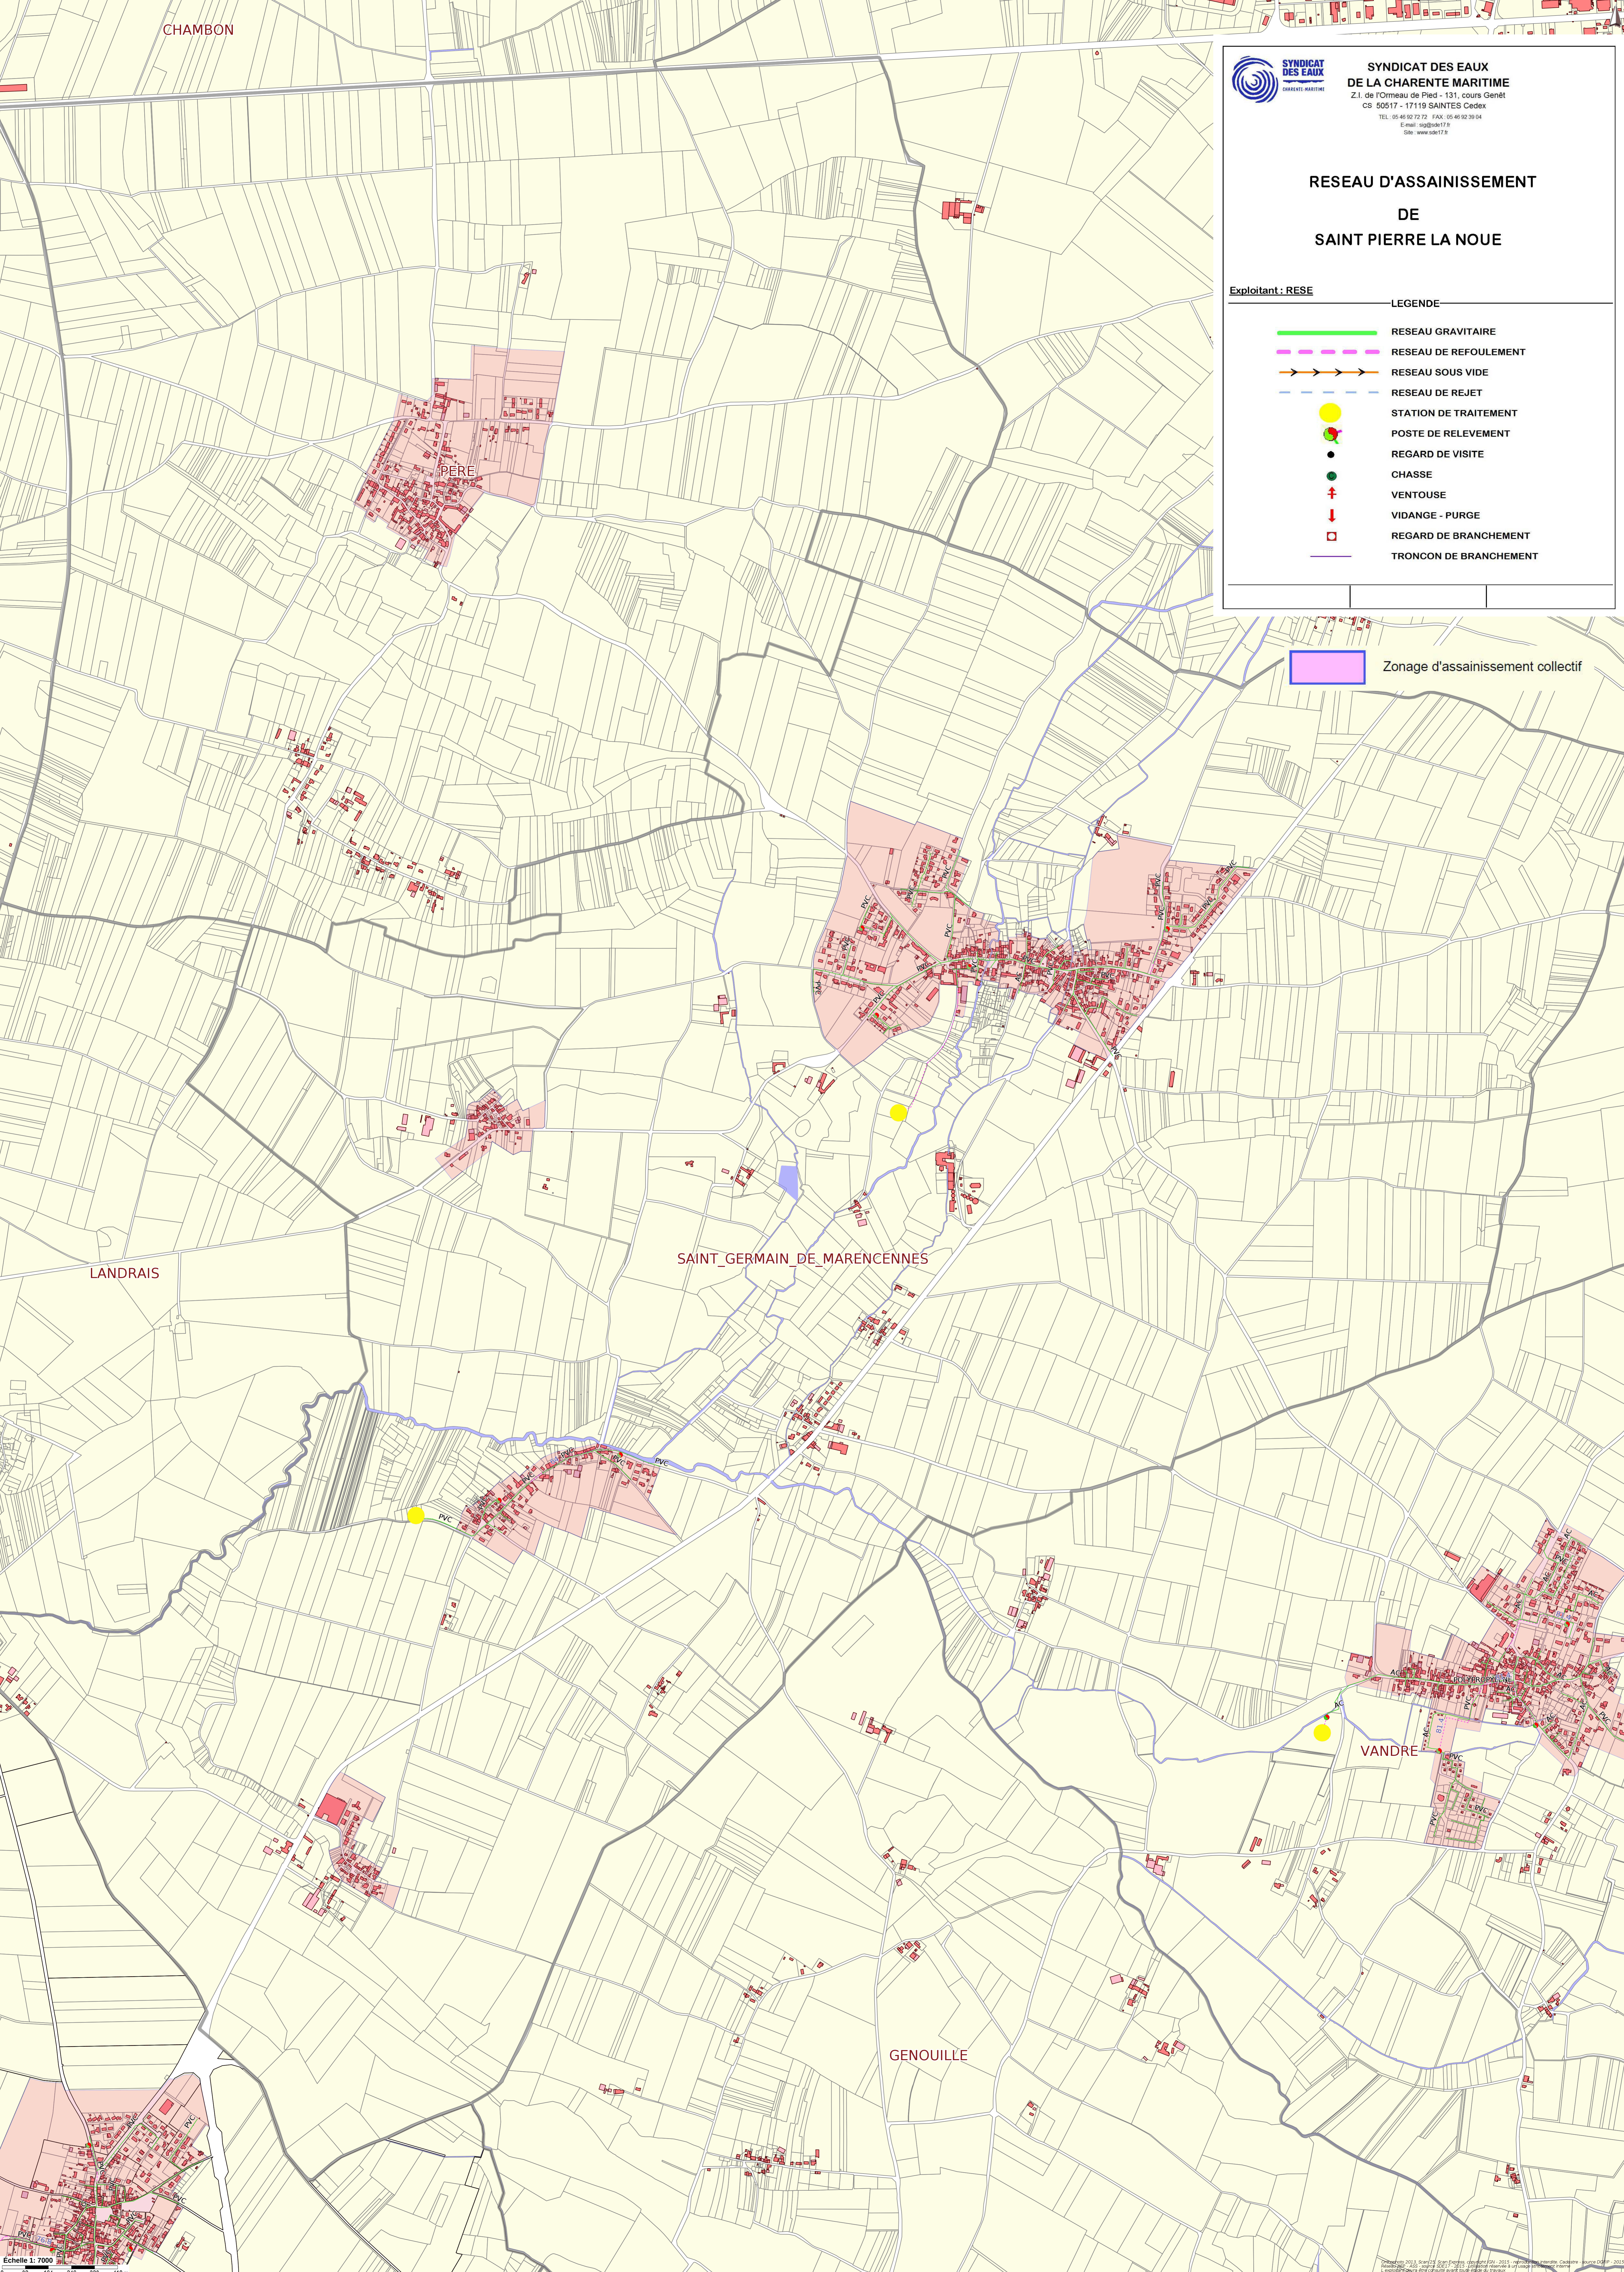

**SYNDICAT DES EAUX
DE LA CHARENTE MARITIME**
Z.I. de l'Ormeau de Pied - 131, cours Genêt
CS 50517 - 17119 SAINTES Cedex
TEL: 05 46 92 72 72 FAX: 05 46 92 30 04
Email: sed@seml.fr
Site: www.seml.fr

**RESEAU D'ASSAINISSEMENT
DE
SAINT PIERRE LA NOUE**

Exploitant : RESE

LEGENDE

- RESEAU GRAVITAIRE
- RESEAU DE REFOULEMENT
- RESEAU SOUS VIDE
- RESEAU DE REJET
- STATION DE TRAITEMENT
- POSTE DE RELEVEMENT
- REGARD DE VISITE
- CHASSE
- VENTOUSE
- VIDANGE - PURGE
- REGARD DE BRANCHEMENT
- TRONCON DE BRANCHEMENT

Zonage d'assainissement collectif