


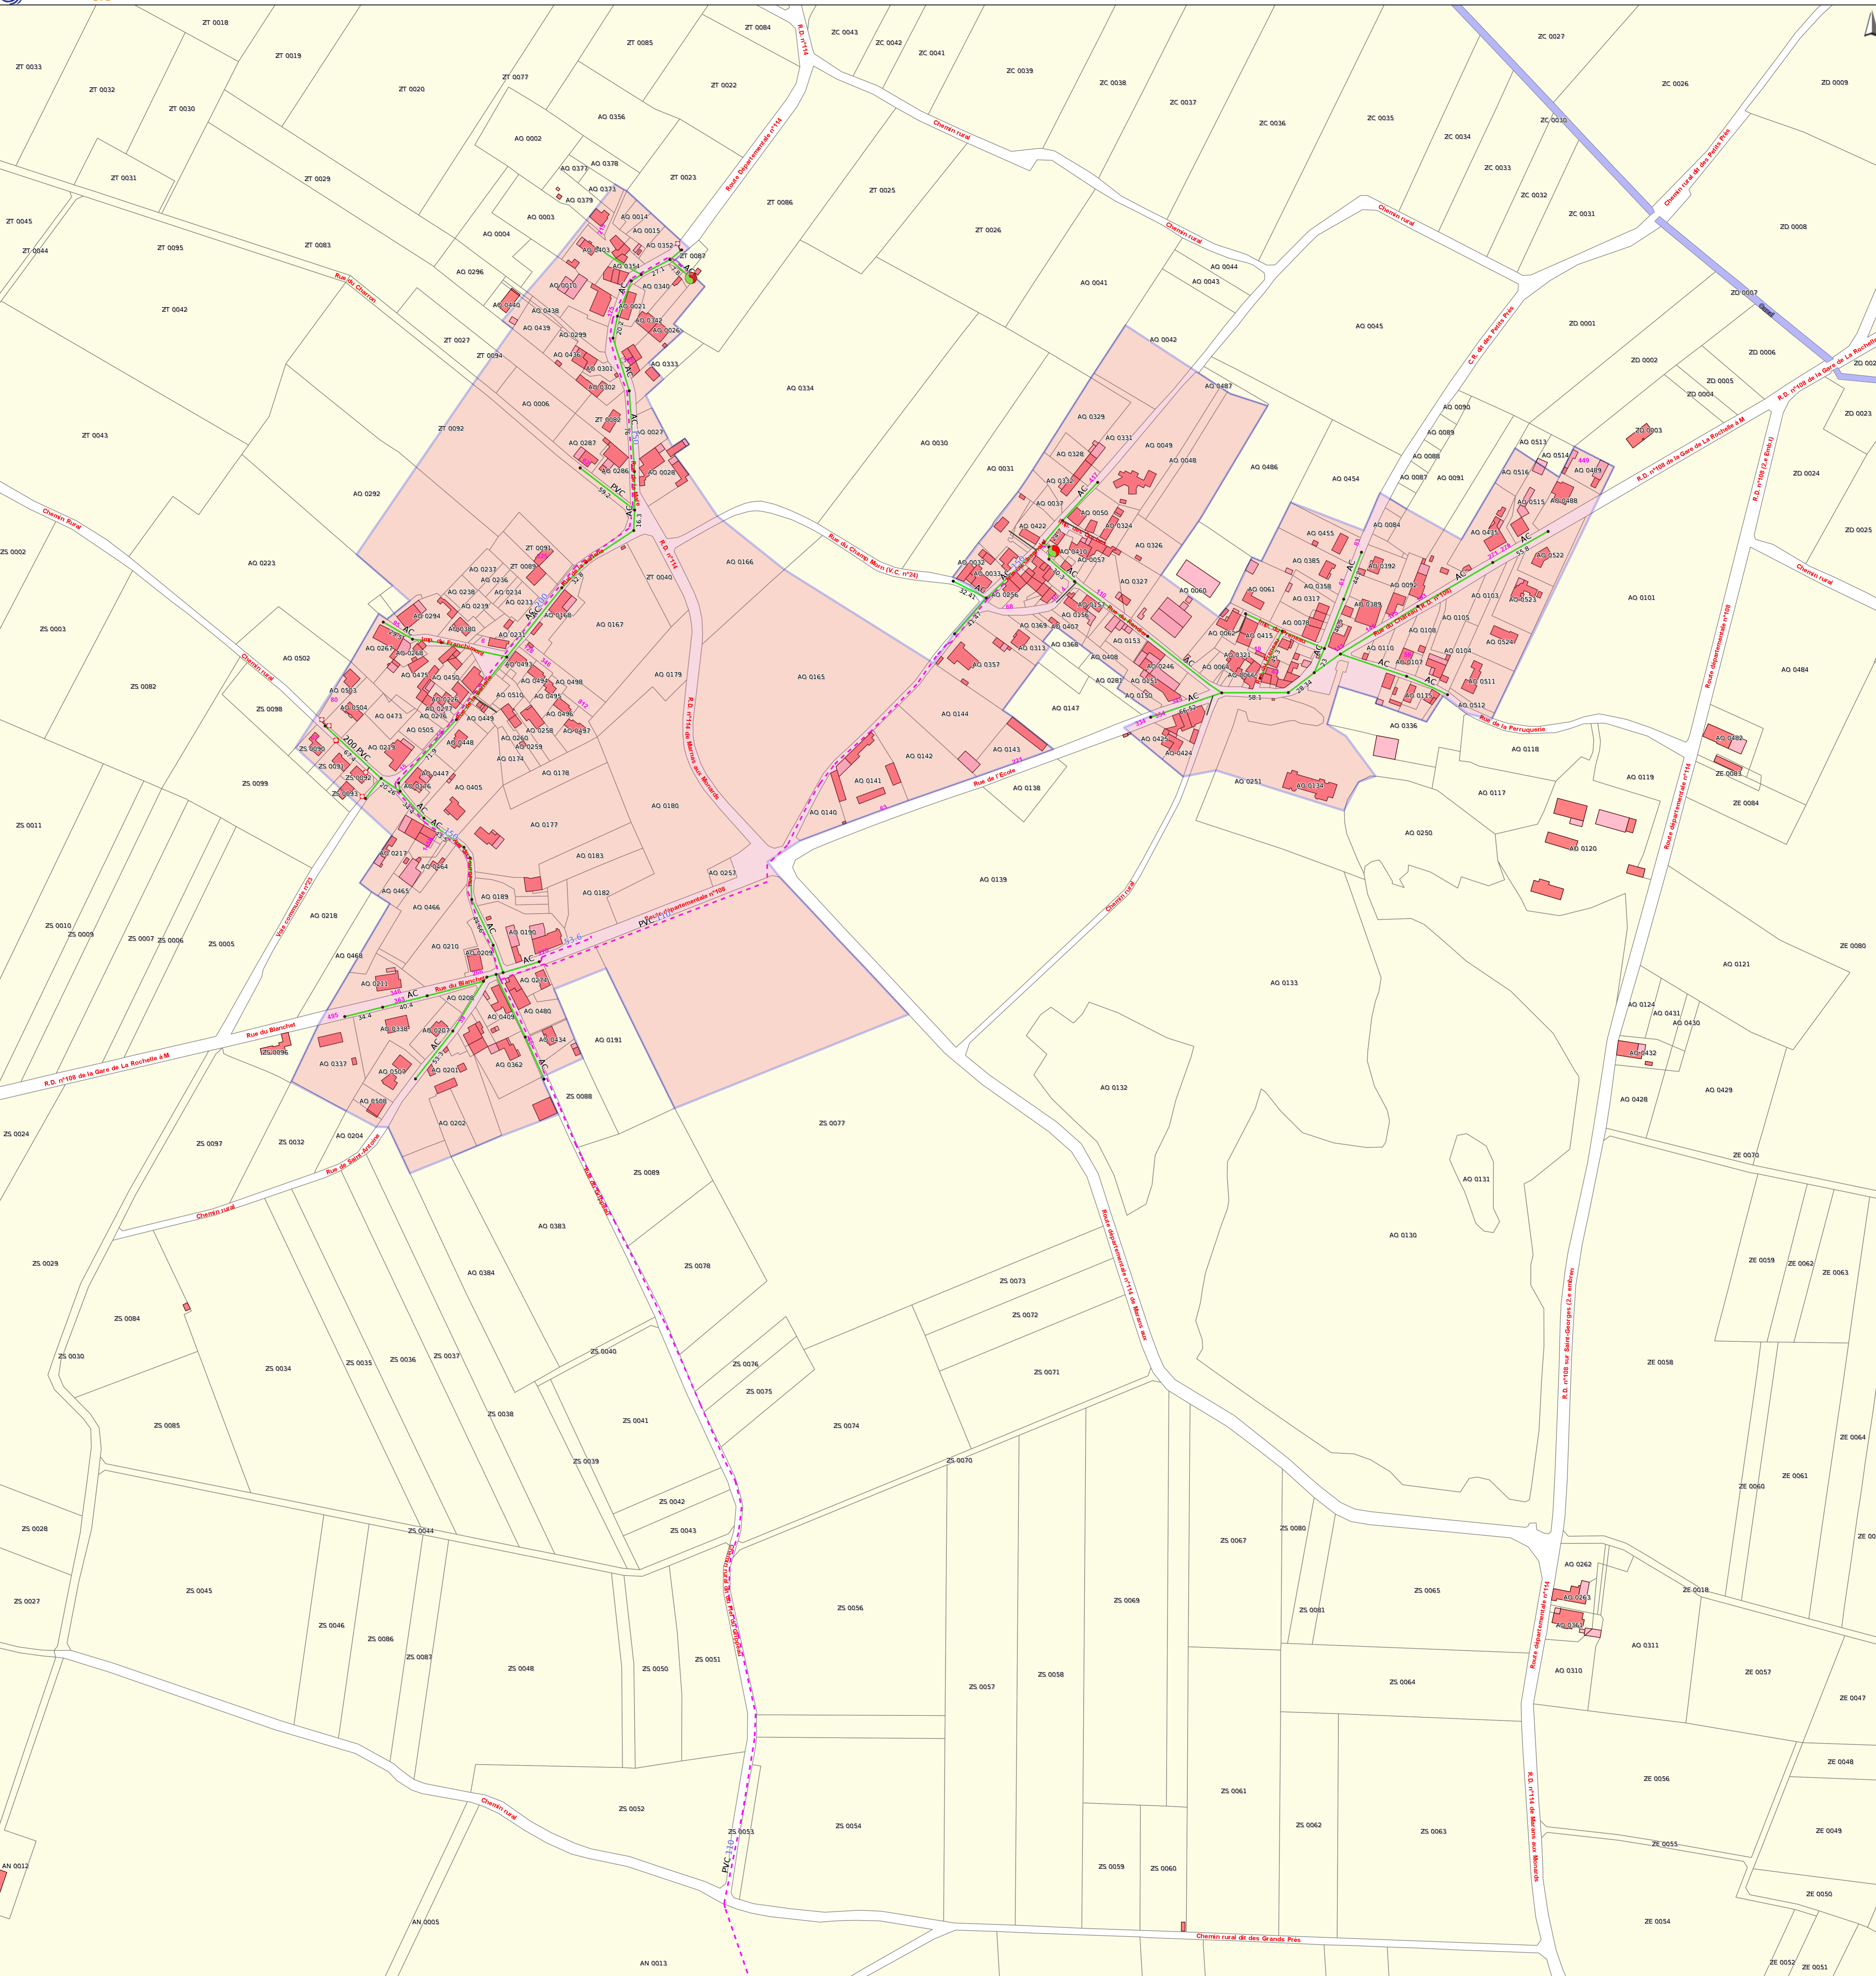



SYNDICAT DES EAUX
CHARENTE-MARITIME

SYNDICAT DES EAUX
DE LA CHARENTE MARITIME
Z.I. de l'Ormeau de Pied - 131, cours Genêt
CS 50517 - 17119 SAINTES Cedex
TEL : 05 46 92 72 72 FAX : 05 46 92 39 04
E-mail : sig@sechm.fr Site : www.sechm.fr

RESEAU D'ASSAINISSEMENT
DE
SAINT GEORGES DU BOIS
Secteur POLEON

Exploitant : SAUR

LEGENDE

 RESEAU GRAVITAIRE

 RESEAU DE REFOULEMENT

 RESEAU SOUS VIDE

 RESEAU DE REJET

 STATION DE TRAITEMENT

 POSTE DE RELEVEMENT

 REGARD DE VISITE

 CHASSE

 VENTOUSE

 VIDANGE - PURGE

 REGARD DE BRANCHEMENT

 TRONCON DE BRANCHEMENT

Le : 22/03/19

SIG

Echelle : 1/2000

 Zonage d'assainissement collectif