


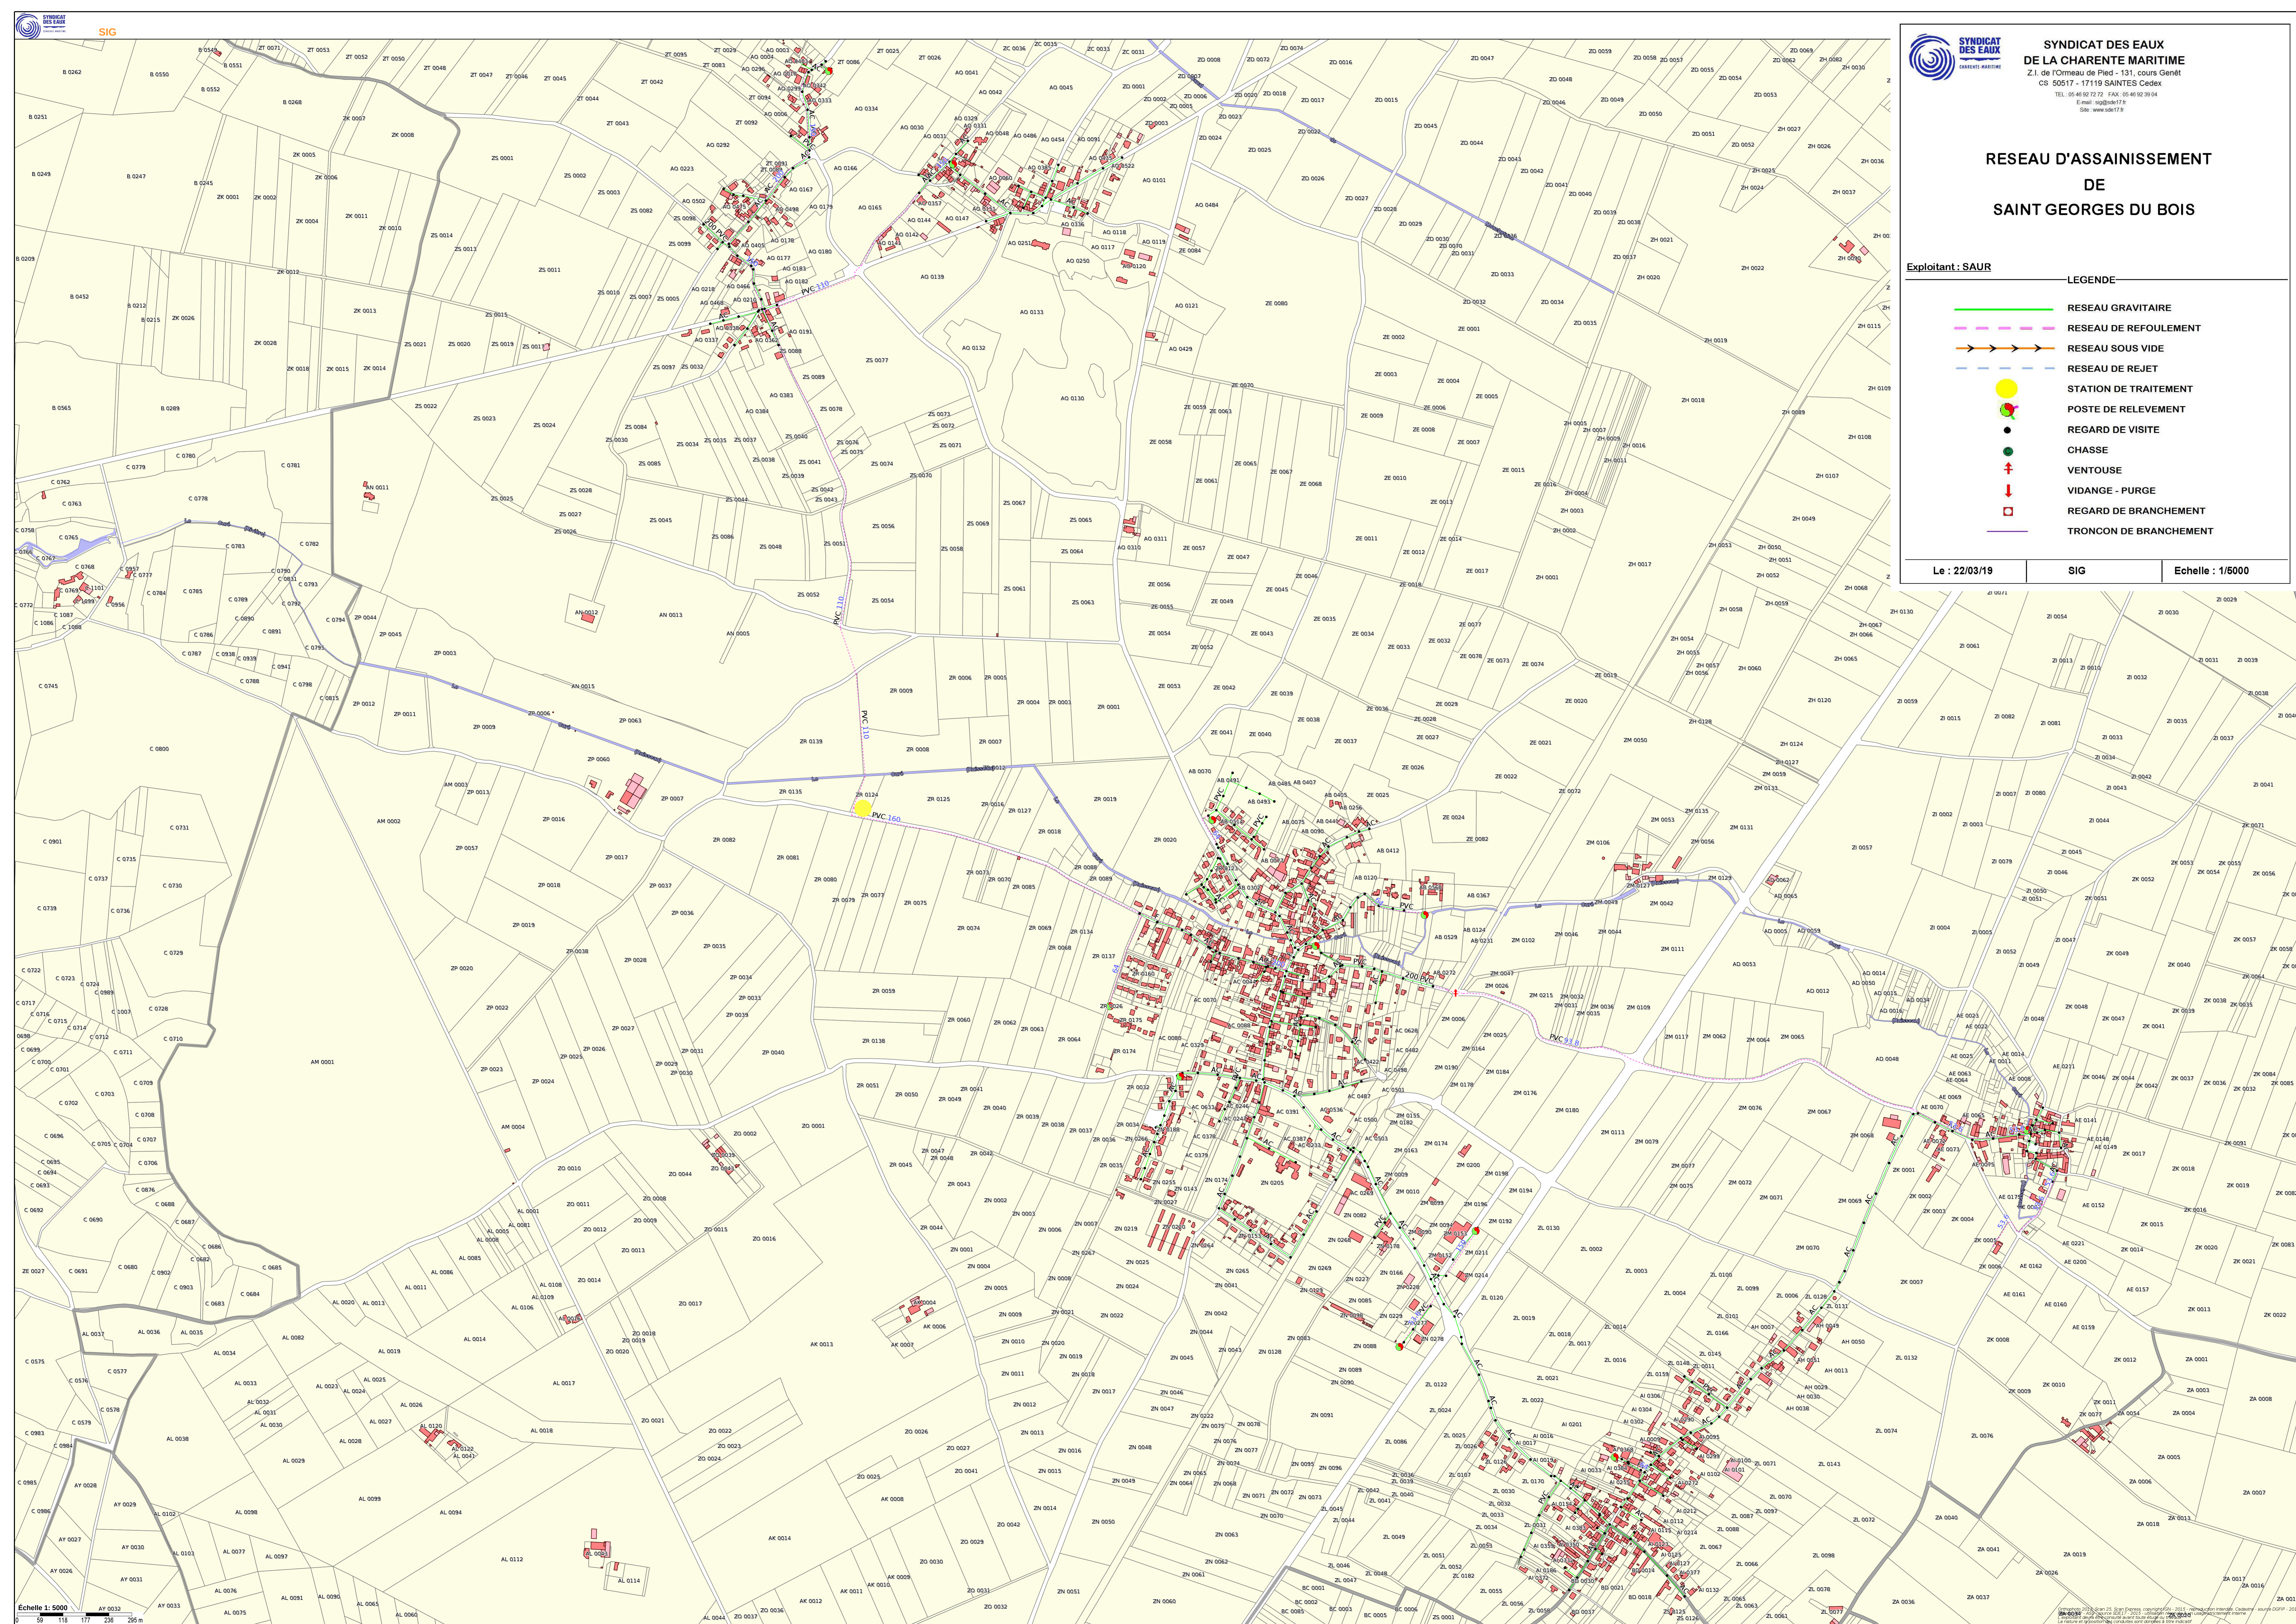

**SYNDICAT DES EAUX
DE LA CHARENTE MARITIME**
Z.I. de l'Ormeau de Pied - 131, cours Genêt
CS 50517 - 17119 SAINTES Cedex
TEL : 05 46 92 72 72 FAX : 05 46 92 39 04
E-mail : sig@sem17.fr
Site : www.sem17.fr

RESEAU D'ASSAINISSEMENT DE SAINT GEORGES DU BOIS

Exploitant : SAUR

LEGENDE

- RESEAU GRAVITAIRE
- RESEAU DE REFOULEMENT
- RESEAU SOUS VIDE
- RESEAU DE REJET
- STATION DE TRAITEMENT
- POSTE DE RELEVEMENT
- REGARD DE VISITE
- CHASSE
- VENTOUSE
- VIDANGE - PURGE
- REGARD DE BRANCHEMENT
- TRONCON DE BRANCHEMENT

Le : 22/03/19

SIG

Echelle : 1/5000

Echelle 1: 5000

Copyright 2018, Saur 25, Saint-Denis, France. Tous droits réservés. Toute réimpression ou utilisation non autorisée sans la permission écrite de la Saur 25 est formellement interdite. Les droits de propriété intellectuelle sont réservés à la Saur 25. Toute réimpression ou utilisation non autorisée sans la permission écrite de la Saur 25 est formellement interdite.